


Схема расположения границ публичного сервитута

Публичный сервитут устанавливается для размещения и эксплуатации сооружения электроснабжения:
Сооружение линейное электротехническое: ВЛ 0,4 кВ от РУ 0,4 кВ Ф-0,4-1 ТП-НВ 393 до концевой опоры на границе земельного участка с кадастровым номером 42:30:0105003:67, территория СНТ "Учитель", г. Новокузнецк

Местоположение публичного сервитута: Российская Федерация, Кемеровская область-Кузбасс, Новокузнецкий городской округ, г. Новокузнецк, в границах земельных участков с кадастровыми номерами 42:30:0105003:96, 42:30:0105003:59

Обозначение характерных точек границ	Координаты, м		Метод определения координат характерной точки	Средняя квадратическая погрешность положения характерной точки (M _t), м
	X	Y		
1	449407,93	2215541,96	Аналитический метод	0,10
2	449407,23	2215541,24	Аналитический метод	0,10
3	449409,42	2215539,11	Аналитический метод	0,10
4	449410,12	2215539,83	Аналитический метод	0,10
1	449407,93	2215541,96	Аналитический метод	0,10
5	449417,19	2215531,86	Аналитический метод	0,10
6	449417,79	2215532,66	Аналитический метод	0,10
7	449416,99	2215533,26	Аналитический метод	0,10
8	449416,39	2215532,46	Аналитический метод	0,10
5	449417,19	2215531,86	Аналитический метод	0,10
9	449432,09	2215520,78	Аналитический метод	0,10
10	449432,58	2215521,44	Аналитический метод	0,10
11	449431,78	2215522,04	Аналитический метод	0,10
12	449431,29	2215521,38	Аналитический метод	0,10
9	449432,09	2215520,78	Аналитический метод	0,10
13	449452,87	2215507,7	Аналитический метод	0,10
14	449453,22	2215508,2	Аналитический метод	0,10
15	449452,38	2215508,72	Аналитический метод	0,10
16	449452,07	2215508,3	Аналитический метод	0,10
13	449452,87	2215507,7	Аналитический метод	0,10
17	449461,67	2215503,22	Аналитический метод	0,10
18	449461,14	2215502,37	Аналитический метод	0,10
19	449463,44	2215500,93	Аналитический метод	0,10
20	449463,97	2215501,78	Аналитический метод	0,10
17	449461,67	2215503,22	Аналитический метод	0,10

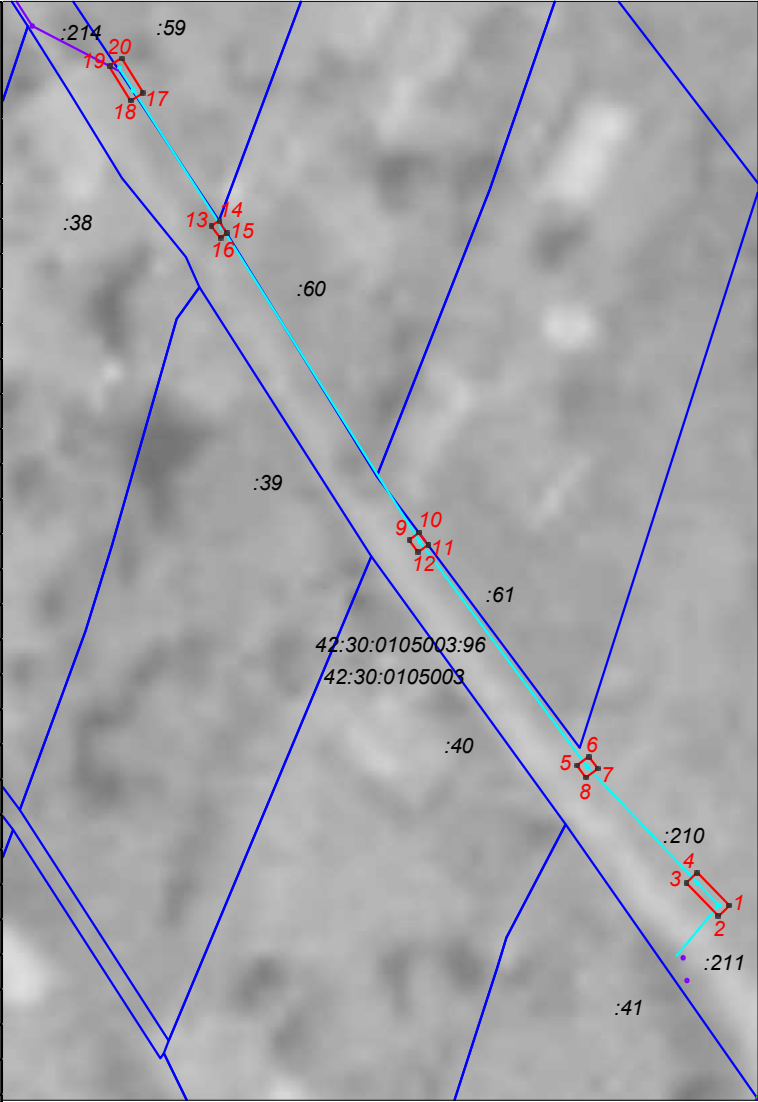

Условные обозначения:

- 42:30:0105003 граница и номер кадастрового квартала
- 91 граница и кадастровый номер земельного участка
- 3907 обозначение и кадастровый номер сооружения
- проектные границы публичного сервитута
общая площадь публичного сервитута 8 кв.м,
из них:
1,5 кв.м - часть земельного участка
с кадастровым номером 42:30:0105003:59,
6,5 кв.м - часть земельного участка
с кадастровым номером 42:30:0105003:96)
1. характерная точка границы
публичного сервитута
- 210 обозначение и кадастровый номер сооружения,
в отношении которого устанавливается
публичный сервитут
- кадастровый номер ранее учтенного
земельного участка, в границах которого
устанавливается публичный сервитут
- 42:30:0105003:96
- система координат МСК-42, зона 2
масштаб 1:1000