


Схема расположения границ публичного сервитута

Публичный сервитут устанавливается для размещения и эксплуатации сооружения электроснабжения:
Сооружение линейное электротехническое: ВЛИ-0,4 кВ от РУ- 0,4 кВ КТП №295 - 6/0,4 кВ до конечной опоры на границе земельного участка жилого дома по пер. Тушинский, земельный участок № 4-А, г. Новокузнецк
Местоположение публичного сервитута: Российская Федерация, Кемеровская область-Кузбасс, Новокузнецкий городской округ, г. Новокузнецк, в границах кадастрового квартала 42:30:0207001

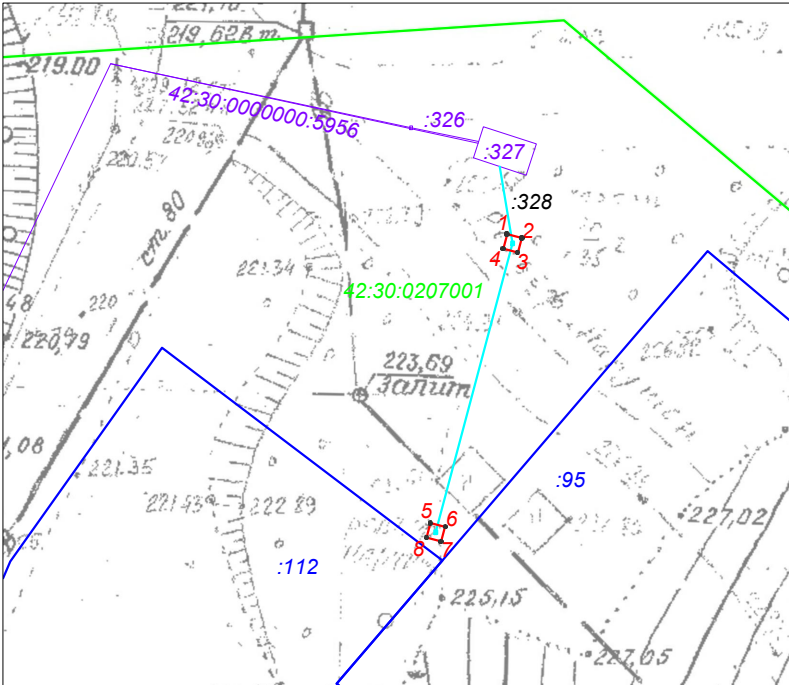

Условные обозначения:

- 42:30:0207001 номер кадастрового квартала
- :91 границы и кадастровый номер земельного участка
- :3907 обозначение и кадастровый номер линейного сооружения
- проектные границы публичного сервитута
общая площадь публичного сервитута 2 кв.м
(часть земель кадастрового квартала 42:30:0207001)
- 1. характерная точка границы публичного сервитута
- :328 обозначение и кадастровый номер сооружения, в отношении которого устанавливается публичный сервитут

Обозначение характерных точек границ	Координаты, м		Метод определения координат характерной точки	Средняя квадратическая погрешность положения характерной точки (M _p), м
	X	Y		
1	445227,19	2208573,00	Метод спутниковых геодезических измерений (определений)	0,10
2	445226,93	2208573,96	Метод спутниковых геодезических измерений (определений)	0,10
3	445225,97	2208573,70	Метод спутниковых геодезических измерений (определений)	0,10
4	445226,23	2208572,74	Метод спутниковых геодезических измерений (определений)	0,10
1	445227,19	2208573,00	Метод спутниковых геодезических измерений (определений)	0,10
5	445208,09	2208567,92	Метод спутниковых геодезических измерений (определений)	0,10
6	445207,83	2208568,88	Метод спутниковых геодезических измерений (определений)	0,10
7	445206,87	2208568,62	Метод спутниковых геодезических измерений (определений)	0,10
8	445207,13	2208567,66	Метод спутниковых геодезических измерений (определений)	0,10
5	445208,09	2208567,92	Метод спутниковых геодезических измерений (определений)	0,10

масштаб 1:500
система координат МСК-42, зона 2