


Схема расположения границ публичного сервитута

Публичный сервитут устанавливается для размещения и эксплуатации сооружения электроснабжения:

Сооружение линейное электротехническое: ВЛ 0,4 кВ от опоры № 4 ВЛИ 0,4 кВ Ф-0,4-1 ТП-НВ 680 до концевой опоры на границе земельного участка нежилого помещения по ул. Промышленная, здание №14, корпус 3, помещение № 74, г. Новокузнецк

Местоположение публичного сервитута: Российская Федерация, Кемеровская область-Кузбасс, Новокузнецкий городской округ, г. Новокузнецк, в границах кадастрового квартала 42:30:0207049

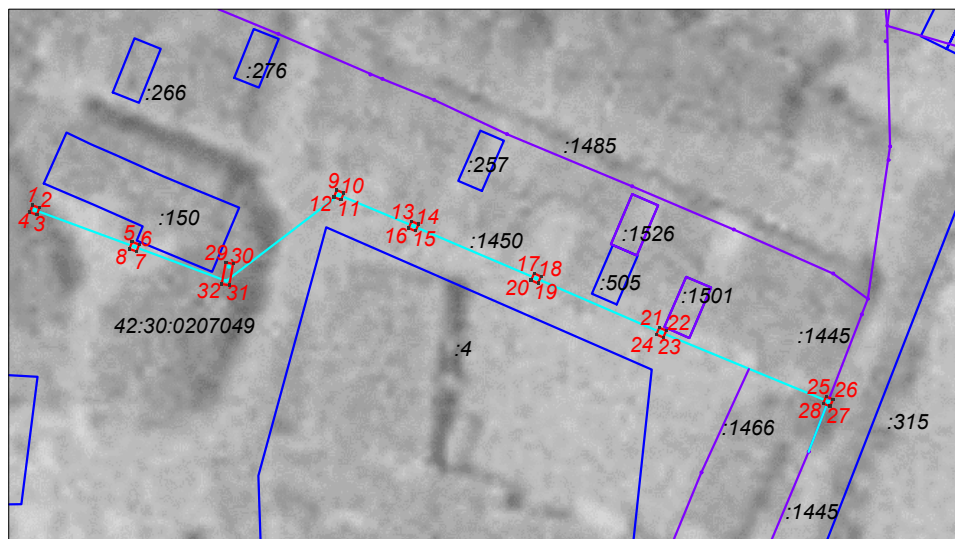

Условные обозначения:

42:30:0207049	граница и номер кадастрового квартала
 :150	границы и кадастровый номер земельного участка
 :3907	обозначение и кадастровый номер здания, сооружения
	проектные границы публичного сервитута общая площадь публичного сервитута 10 кв.м
	характерная точка границы публичного сервитута
 :1450	обозначение и кадастровый номер сооружения, в отношении которого устанавливается публичный сервитут

система координат МСК-42, зона 2

масштаб 1:1000

каталог координат приведен в Приложении 1

Приложение 1				
Обозначение характерных точек границ	Координаты, м		Метод определения координат характерной точки	Средняя квадратическая погрешность положения характерной точки (M _p), м
	X	Y		
1	445503,02	2209933,87	Аналитический метод	0,10
2	445502,68	2209934,81	Аналитический метод	0,10
3	445501,74	2209934,47	Аналитический метод	0,10
4	445502,08	2209933,53	Аналитический метод	0,10
1	445503,02	2209933,87	Аналитический метод	0,10
5	445498,17	2209947,05	Аналитический метод	0,10
6	445497,83	2209947,99	Аналитический метод	0,10
7	445496,89	2209947,65	Аналитический метод	0,10
8	445497,23	2209946,71	Аналитический метод	0,10
5	445498,17	2209947,05	Аналитический метод	0,10
9	445505,01	2209974,14	Аналитический метод	0,10
10	445504,63	2209975,06	Аналитический метод	0,10
11	445503,71	2209974,68	Аналитический метод	0,10
12	445504,09	2209973,76	Аналитический метод	0,10
9	445505,01	2209974,14	Аналитический метод	0,10
13	445500,90	2209984,03	Аналитический метод	0,10
14	445500,50	2209984,95	Аналитический метод	0,10
15	445499,58	2209984,55	Аналитический метод	0,10
16	445499,98	2209983,63	Аналитический метод	0,10
13	445500,90	2209984,03	Аналитический метод	0,10
17	445494,01	2210000,23	Аналитический метод	0,10
18	445493,61	2210001,15	Аналитический метод	0,10
19	445492,69	2210000,75	Аналитический метод	0,10
20	445493,09	2209999,83	Аналитический метод	0,10
17	445494,01	2210000,23	Аналитический метод	0,10
21	445486,83	2210016,79	Аналитический метод	0,10
22	445486,45	2210017,71	Аналитический метод	0,10
23	445485,53	2210017,33	Аналитический метод	0,10
24	445485,91	2210016,41	Аналитический метод	0,10
21	445486,83	2210016,79	Аналитический метод	0,10
25	445477,72	2210038,85	Аналитический метод	0,10
26	445477,34	2210039,77	Аналитический метод	0,10
27	445476,42	2210039,39	Аналитический метод	0,10
28	445476,80	2210038,47	Аналитический метод	0,10
25	445477,72	2210038,85	Аналитический метод	0,10
29	445495,45	2209959,44	Аналитический метод	0,10
30	445495,27	2209960,42	Аналитический метод	0,10
31	445492,42	2209959,90	Аналитический метод	0,10
32	445492,60	2209958,92	Аналитический метод	0,10
29	445495,45	2209959,44	Аналитический метод	0,10