


Схема расположения границ публичного сервитута

Публичный сервитут устанавливается для размещения и эксплуатации сооружения электроснабжения:
Сооружение линейное электротехническое: ВЛИ 0,4 кВ от опоры № 7 ВЛИ 0,4 кВ Ф-0,4-1/2 КТП №376 - 6/0,4 кВ до концевой опоры на границе земельного участка садового дома по ул. Южная, участок №62, СНТ "Стройиндустрия", г. Новокузнецк
Местоположение публичного сервитута: Российская Федерация, Кемеровская область-Кузбасс, Новокузнецкий городской округ, г. Новокузнецк, СНТ "Стройиндустрия", в границах земельного участка с кадастровым номером 42:30:0518003:434

Обозначение характерных точек границ	Координаты, м		Метод определения координат характерной точки	Средняя квадратическая погрешность положения характерной точки (М), м
	X	Y		
1	443924,74	2223687,13	Аналитический метод	0,10
2	443923,00	2223687,93	Аналитический метод	0,10
3	443922,55	2223687,93	Аналитический метод	0,10
4	443922,21	2223687,20	Аналитический метод	0,10
5	443924,33	2223686,22	Аналитический метод	0,10
1	443924,74	2223687,13	Аналитический метод	0,10
6	443924,62	2223674,98	Аналитический метод	0,10
7	443924,62	2223675,98	Аналитический метод	0,10
8	443923,62	2223675,98	Аналитический метод	0,10
9	443923,62	2223674,98	Аналитический метод	0,10
6	443924,62	2223674,98	Аналитический метод	0,10
10	443897,58	2223687,32	Аналитический метод	0,10
11	443897,58	2223688,17	Аналитический метод	0,10
12	443896,58	2223688,17	Аналитический метод	0,10
13	443896,58	2223687,32	Аналитический метод	0,10
10	443897,58	2223687,32	Аналитический метод	0,10
14	443872,26	2223687,51	Аналитический метод	0,10
15	443872,36	2223688,41	Аналитический метод	0,10
16	443869,85	2223688,44	Аналитический метод	0,10
17	443869,85	2223687,73	Аналитический метод	0,10
14	443872,26	2223687,51	Аналитический метод	0,10

система координат МСК-42, зона 2
масштаб 1:500

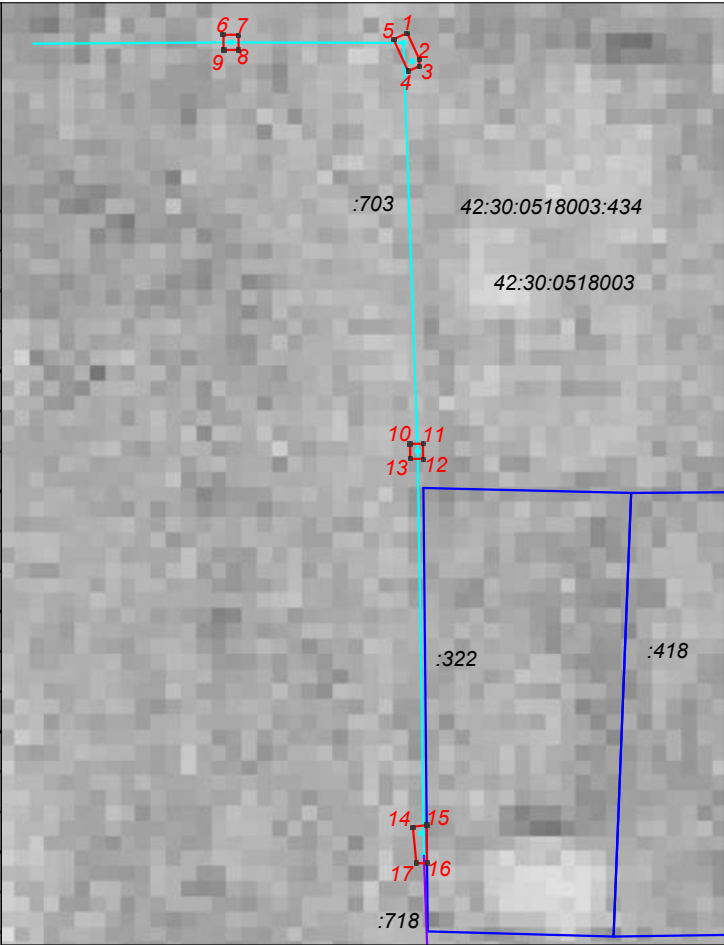

- Условные обозначения:
- 42:30:0518003 номер кадастрового квартала
 - :91 границы и кадастровый номер земельного участка
 - :3907 обозначение и кадастровый номер сооружения
 - проектные границы публичного сервитута
 - общая площадь публичного сервитута 6 кв.м (часть земельного участка с кадастровым номером 42:30:0518003:434)
 - 1. характерная точка границы публичного сервитута
 - :703 обозначение и кадастровый номер сооружения, в отношении которого устанавливается публичный сервитут
 - 42:30:0518003:434 кадастровый номер ранее учтенного земельного участка, в границах которого устанавливается публичный сервитут