


Схема расположения границ публичного сервитута

Публичный сервитут устанавливается для размещения и эксплуатации сооружения электроснабжения:
«Сооружение линейное электротехническое: ВЛИ-0,4 кВ от опоры № 9 ВЛЗ-6 кВ Ф-13-141 до концевой опоры на границе земельного участка нежилого здания по пер. Тушинский, д. 3, г. Новокузнецк»
Местоположение публичного сервитута: Российская Федерация, Кемеровская область-Кузбасс, Новокузнецкий городской округ, г. Новокузнецк, в границах кадастрового квартала 42:30:0207003

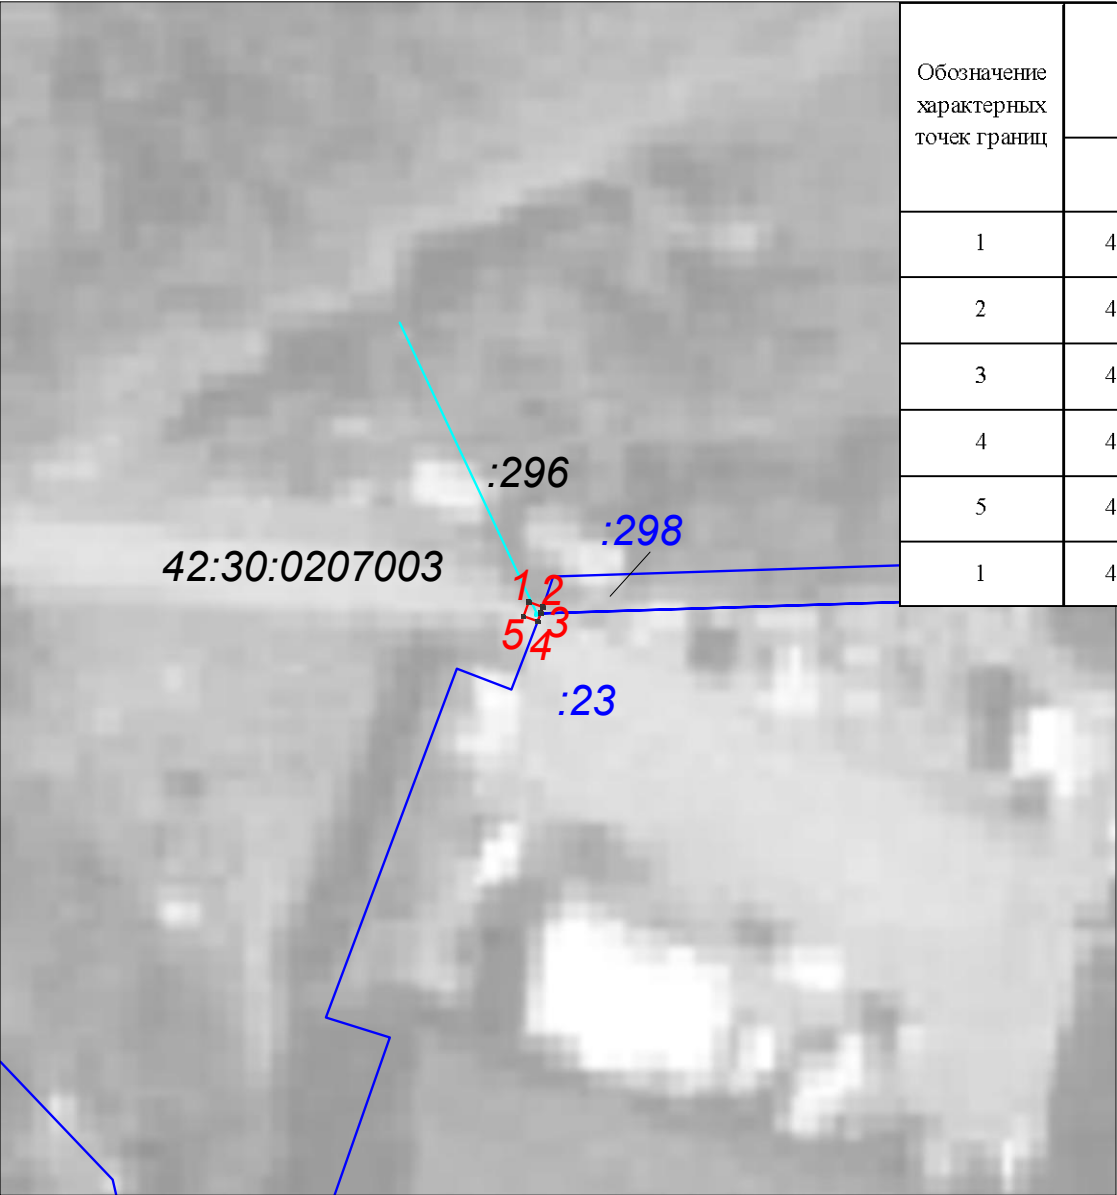

Обозначение характерных точек границ	Координаты, м		Метод определения координат характерной точки	Средняя квадратическая погрешность положения характерной точки (M _p), м
	X	Y		
1	445365,57	2208647,40	Метод спутниковых геодезических измерений (определений)	0,10
2	445365,23	2208648,35	Метод спутниковых геодезических измерений (определений)	0,10
3	445364,80	2208648,20	Метод спутниковых геодезических измерений (определений)	0,10
4	445364,29	2208648,00	Метод спутниковых геодезических измерений (определений)	0,10
5	445364,62	2208647,07	Метод спутниковых геодезических измерений (определений)	0,10
1	445365,57	2208647,40	Метод спутниковых геодезических измерений (определений)	0,10

- Условные обозначения:
- 42:30:0207003 номер кадастрового квартала
 - :91 границы и кадастровый номер земельного участка
 - проектные границы публичного сервитута
 общая площадь публичного сервитута 1 кв.м
 (часть земель кадастрового квартала 42:30:0207003)
 - 1. характерная точка границы публичного сервитута
 - :296 обозначение и кадастровый номер сооружения,
 в отношении которого устанавливается публичный сервитут

масштаб 1:500
система координат МСК-42, зона 2