


Схема расположения границ публичного сервитута

Публичный сервитут устанавливается для размещения и эксплуатации сооружения электроснабжения:
Сооружение линейное электротехническое: ВЛИ 0,4 кВ от опоры № 8/8 ВЛЗ 10 кВ Ф-6-РП-12-2 до концевой опоры на границе земельного участка садового дома, СНТ "Учитель", земельный участок № 14, г. Новокузнецк

Местоположение публичного сервитута: Российская Федерация, Кемеровская область-Кузбасс, Новокузнецкий городской округ, г. Новокузнецк, в границах земельного участка с кадастровым номером 42:30:0105003:96 (СНТ "Учитель")

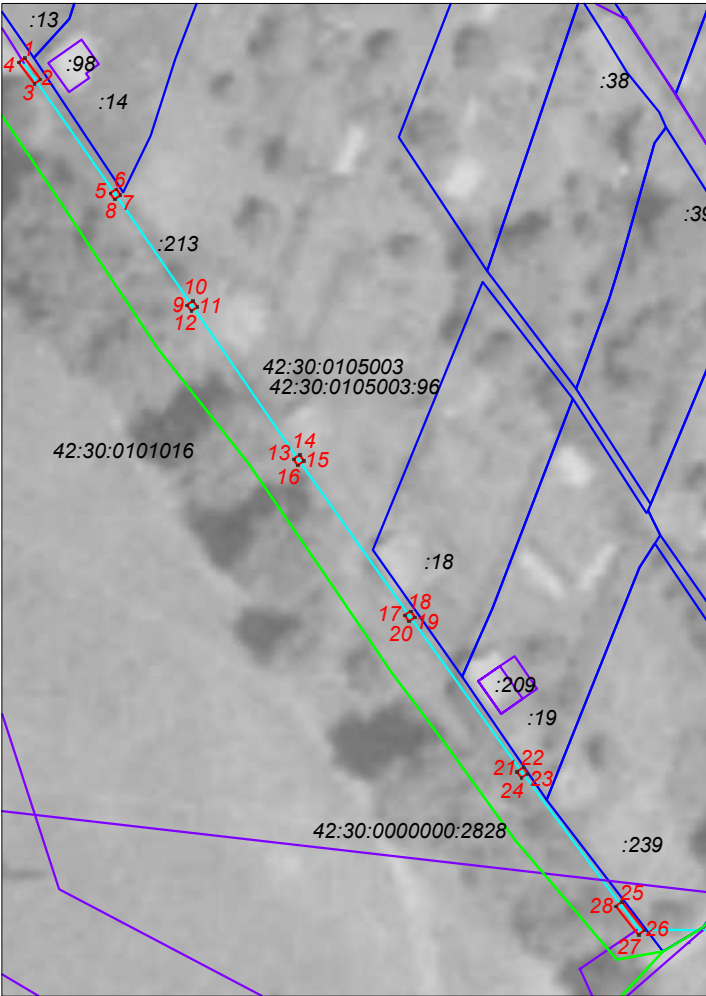

Условные обозначения:

- 42:30:0105003 граница и номер кадастрового квартала
- :91 граница и кадастровый номер земельного участка
- :3907 обозначение и кадастровый номер сооружения
- проектные границы публичного сервитута
общая площадь публичного сервитута 13 кв.м
(часть земельного участка с кадастровым номером 42:30:0105003:96)
- 1. характерная точка границы публичного сервитута
- :213 обозначение и кадастровый номер сооружения, в отношении которого устанавливается публичный сервитут
- 42:30:0105003:96 кадастровый номер ранее учтенного земельного участка (СНТ "Учитель") , в границах которого устанавливается публичный сервитут

система координат МСК-42, зона 2
масштаб 1:1000

Обозначение характерных точек границ	Координаты, м		Метод определения координат характерной точки	Средняя квадратическая погрешность положения характерной точки (M _p), м
	X	Y		
1	449458,01	2215422,13	Аналитический метод	0,10
2	449455,18	2215424,23	Аналитический метод	0,10
3	449454,58	2215423,43	Аналитический метод	0,10
4	449457,41	2215421,33	Аналитический метод	0,10
1	449458,01	2215422,13	Аналитический метод	0,10
5	449440,10	2215433,44	Аналитический метод	0,10
6	449440,68	2215434,26	Аналитический метод	0,10
7	449439,86	2215434,84	Аналитический метод	0,10
8	449439,28	2215434,02	Аналитический метод	0,10
5	449440,10	2215433,44	Аналитический метод	0,10
9	449425,32	2215443,58	Аналитический метод	0,10
10	449425,90	2215444,40	Аналитический метод	0,10
11	449425,08	2215444,98	Аналитический метод	0,10
12	449424,50	2215444,16	Аналитический метод	0,10
9	449425,32	2215443,58	Аналитический метод	0,10
13	449404,95	2215457,66	Аналитический метод	0,10
14	449405,53	2215458,48	Аналитический метод	0,10
15	449404,71	2215459,06	Аналитический метод	0,10
16	449404,13	2215458,24	Аналитический метод	0,10
13	449404,95	2215457,66	Аналитический метод	0,10
17	449384,29	2215472,35	Аналитический метод	0,10
18	449384,87	2215473,17	Аналитический метод	0,10
19	449384,05	2215473,75	Аналитический метод	0,10
20	449383,47	2215472,93	Аналитический метод	0,10
17	449384,29	2215472,35	Аналитический метод	0,10
21	449363,61	2215487,21	Аналитический метод	0,10
22	449364,19	2215488,03	Аналитический метод	0,10
23	449363,37	2215488,61	Аналитический метод	0,10
24	449362,79	2215487,79	Аналитический метод	0,10
21	449363,61	2215487,21	Аналитический метод	0,10
25	449346,44	2215501,07	Аналитический метод	0,10
26	449342,65	2215504,05	Аналитический метод	0,10
27	449342,03	2215503,27	Аналитический метод	0,10
28	449345,82	2215500,29	Аналитический метод	0,10
25	449346,44	2215501,07	Аналитический метод	0,10