


Схема расположения границ публичного сервитута

Публичный сервитут устанавливается для размещения и эксплуатации сооружения электроснабжения:
Сооружение линейное электротехническое: ВЛИ-0,4 кВ от РУ - 0,4 кВ МТП № 298 - 6/0,4 кВ до концевой опоры на границе земельного участка нежилого помещения по ул. Кирзаводская д. 4, корпус 13, г. Новокузнецк

Местоположение публичного сервитута: Российская Федерация, Кемеровская область-Кузбасс, Новокузнецкий городской округ, г. Новокузнецк, в границах кадастрового квартала 42:30:0204088

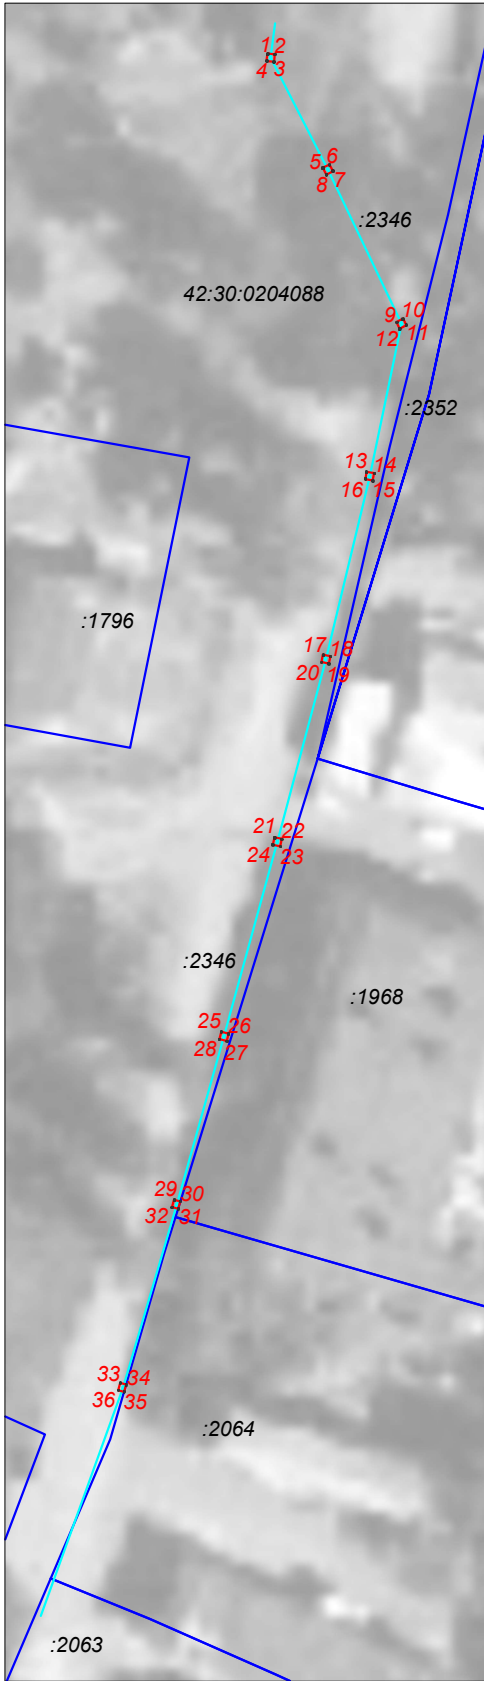

Условные обозначения:

42:30:0204088
:91

номер кадастрового квартала
границы и кадастровый номер земельного участка

проектные границы публичного сервитута
общая площадь публичного сервитута 9 кв.м

:2346

1.

характерная точка границы публичного сервитута
обозначение и кадастровый номер сооружения,
в отношении которого устанавливается публичный сервитут

Обозначение характерных точек границ	Координаты, м		Метод определения координат характерной точки	Средняя квадратическая погрешность положения характерной точки (M _D), м
	X	Y		
1	445343,63	2208446,21	Аналитический метод	0,10
2	445343,50	2208447,20	Аналитический метод	0,10
3	445342,51	2208447,07	Аналитический метод	0,10
4	445342,64	2208446,08	Аналитический метод	0,10
1	445343,63	2208446,21	Аналитический метод	0,10
5	445328,50	2208453,52	Аналитический метод	0,10
6	445328,95	2208454,41	Аналитический метод	0,10
7	445328,06	2208454,86	Аналитический метод	0,10
8	445327,61	2208453,97	Аналитический метод	0,10
5	445328,50	2208453,52	Аналитический метод	0,10
9	445308,12	2208463,24	Аналитический метод	0,10
10	445308,57	2208464,13	Аналитический метод	0,10
11	445307,68	2208464,58	Аналитический метод	0,10
12	445307,23	2208463,69	Аналитический метод	0,10
9	445308,12	2208463,24	Аналитический метод	0,10
13	445288,32	2208459,33	Аналитический метод	0,10
14	445288,12	2208460,31	Аналитический метод	0,10
15	445287,14	2208460,11	Аналитический метод	0,10
16	445287,34	2208459,13	Аналитический метод	0,10
13	445288,32	2208459,33	Аналитический метод	0,10
17	445264,13	2208453,54	Аналитический метод	0,10
18	445263,93	2208454,52	Аналитический метод	0,10
19	445262,95	2208454,32	Аналитический метод	0,10
20	445263,15	2208453,34	Аналитический метод	0,10
17	445264,13	2208453,54	Аналитический метод	0,10
21	445239,97	2208447,13	Аналитический метод	0,10
22	445239,77	2208448,11	Аналитический метод	0,10
23	445238,79	2208447,91	Аналитический метод	0,10
24	445238,99	2208446,93	Аналитический метод	0,10
21	445239,97	2208447,13	Аналитический метод	0,10
25	445214,26	2208440,12	Аналитический метод	0,10
26	445214,00	2208441,08	Аналитический метод	0,10
27	445213,04	2208440,82	Аналитический метод	0,10
28	445213,30	2208439,86	Аналитический метод	0,10
25	445214,26	2208440,12	Аналитический метод	0,10
29	445192,03	2208433,88	Аналитический метод	0,10
30	445191,81	2208434,71	Аналитический метод	0,10
31	445190,85	2208434,41	Аналитический метод	0,10
32	445191,07	2208433,62	Аналитический метод	0,10
29	445192,03	2208433,88	Аналитический метод	0,10
33	445167,81	2208426,77	Аналитический метод	0,10
34	445167,60	2208427,54	Аналитический метод	0,10
35	445166,64	2208427,27	Аналитический метод	0,10
36	445166,85	2208426,51	Аналитический метод	0,10
33	445167,81	2208426,77	Аналитический метод	0,10

система координат МСК-42, зона 2
масштаб 1:1000