


Схема расположения границ публичного сервитута

Публичный сервитут устанавливается для размещения и эксплуатации сооружения электроснабжения:
Сооружение линейное электротехническое: ВЛИ 0,4 кВ от опоры № 4 ВЛИ 0,4 кВ Ф-0,4-1/1 КТП №377 - 6/0,4 кВ до конечной опоры на границе земельного участка садового дома по ул. Южная, участок № 95, СНТ "Стройиндустрия", г. Новокузнецк

Местоположение публичного сервитута: Российская Федерация, Кемеровская область-Кузбасс, Новокузнецкий городской округ, г. Новокузнецк, в границах земельного участка с кадастровым номером 42:30:0518003:434

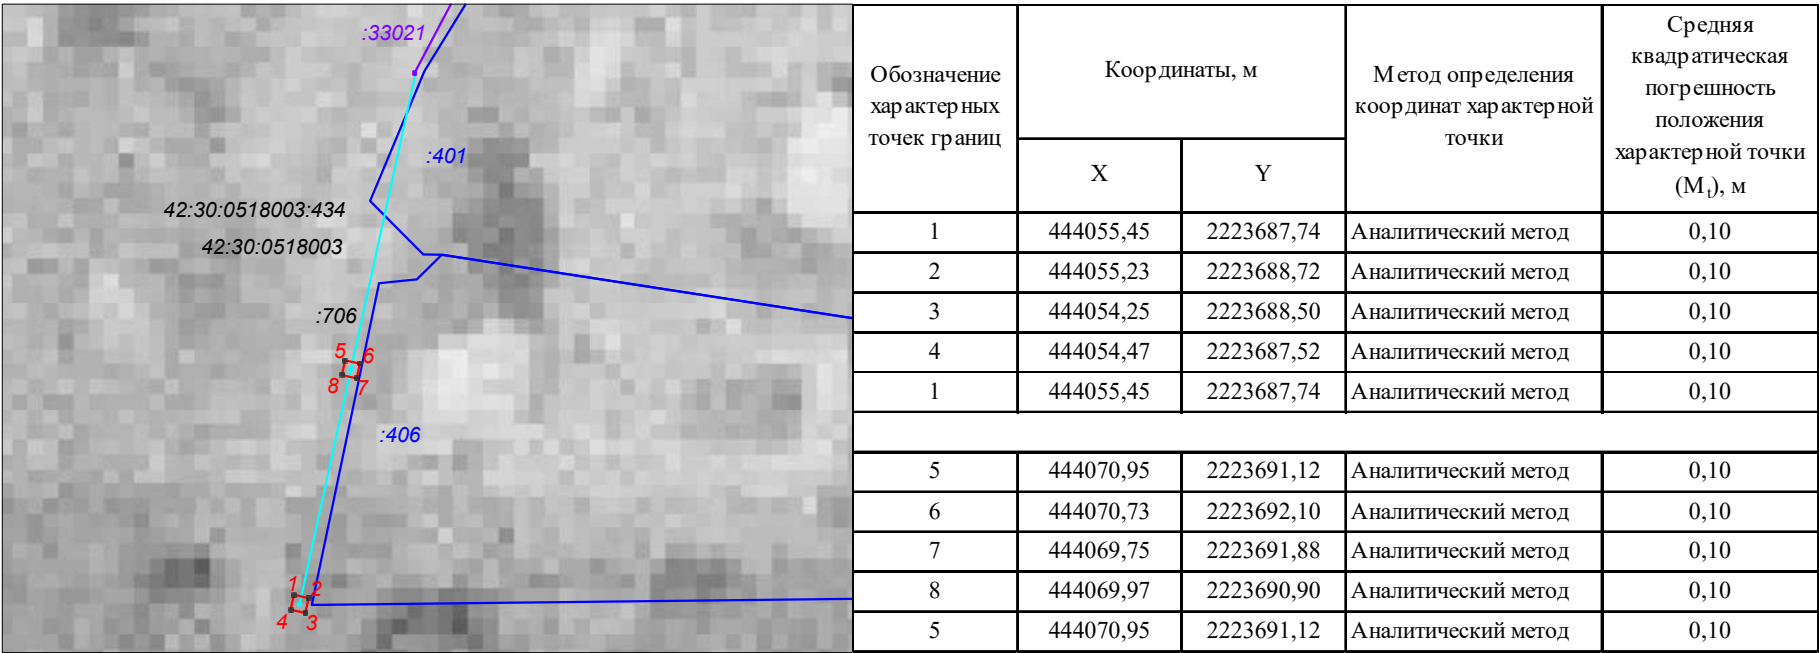

Условные обозначения:

- 42:30:0518003

номер кадастрового квартала
- :91

границы и кадастровый номер земельного участка
- :3907

обозначение и кадастровый номер сооружения
- проектные границы публичного сервитута
общая площадь публичного сервитута 2 кв.м
(часть земельного участка с кадастровым номером 42:30:0518003:434)
1.

характерная точка границы публичного сервитута
- :706

обозначение и кадастровый номер сооружения,
в отношении которого устанавливается публичный сервитут
- 42:30:0518003:434

кадастровый номер ранее учтенного земельного участка ,
в границах которого устанавливается публичный сервитут

система координат МСК-42, зона 2
масштаб 1:500