


Схема расположения границ публичного сервитута

Публичный сервитут устанавливается для размещения и эксплуатации сооружения электроснабжения:
Сооружение линейное электротехническое: ВЛИ-0,4кВ от опоры № 52 ВЛИ-0,4 кВ МТП №537-10/0,4 кВ до конечной опоры на границе земельного участка садового дома, территория СНТ "Коммунальник", уч. № 34, г. Новокузнецк

Местоположение публичного сервитута: Российская Федерация, Кемеровская область-Кузбасс, Новокузнецкий городской округ, г. Новокузнецк, в границах кадастрового квартала 42:30:0416023

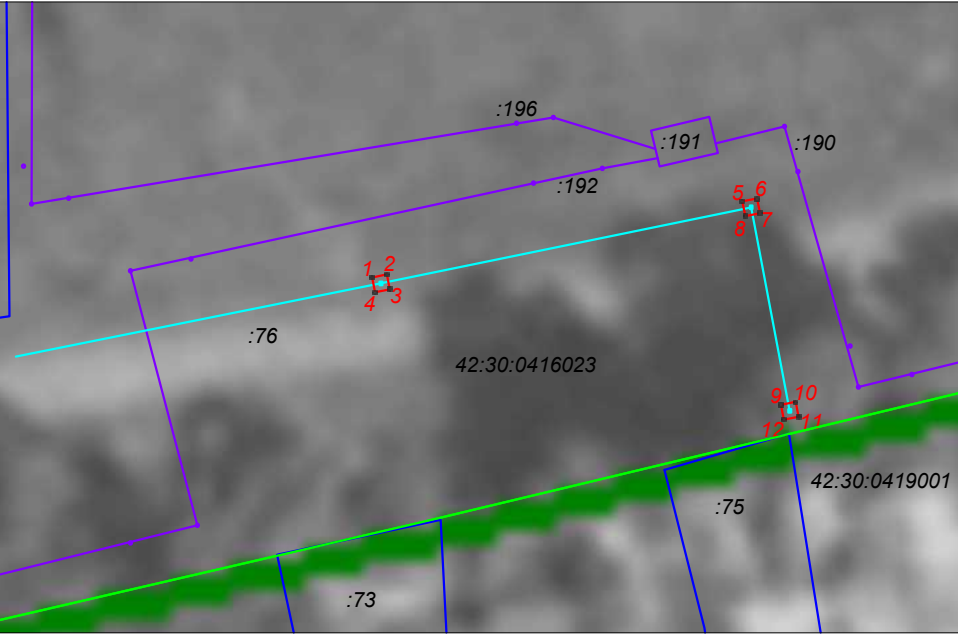

Условные обозначения:

- 42:30:0416023

номер кадастрового квартала
- :91

граница и кадастровый номер земельного участка
- :3907

обозначение и кадастровый номер линейного сооружения
- :91

обозначение и кадастровый номер площадного сооружения; строения, здания
- проектные границы публичного сервитута
общая площадь публичного сервитута 3 кв.м
1.

характерная точка границы публичного сервитута
- :76

обозначение и кадастровый номер сооружения, в отношении которого устанавливается публичный сервитут

Обозначение характерных точек границ	Координаты, м		Метод определения координат характерной точки	Средняя квадратическая погрешность положения характерной точки (M _p), м
	X	Y		
1	450391,21	2214690,60	Аналитический метод	0,10
2	450391,41	2214691,58	Аналитический метод	0,10
3	450390,43	2214691,78	Аналитический метод	0,10
4	450390,23	2214690,80	Аналитический метод	0,10
1	450391,21	2214690,60	Аналитический метод	0,10
5	450396,24	2214715,07	Аналитический метод	0,10
6	450396,44	2214716,05	Аналитический метод	0,10
7	450395,46	2214716,25	Аналитический метод	0,10
8	450395,26	2214715,27	Аналитический метод	0,10
5	450396,24	2214715,07	Аналитический метод	0,10
9	450382,79	2214717,62	Аналитический метод	0,10
10	450382,99	2214718,60	Аналитический метод	0,10
11	450382,01	2214718,80	Аналитический метод	0,10
12	450381,81	2214717,82	Аналитический метод	0,10
9	450382,79	2214717,62	Аналитический метод	0,10

масштаб 1:500
система координат МСК-42, зона 2