


Схема расположения границ публичного сервитута

Публичный сервитут устанавливается для размещения и эксплуатации сооружения электроснабжения:
Сооружение линейное электротехническое: ВЛИ-0,4 кВ от опоры № 37/13/1 ВЛ - 0,4 кВ ТП №2 Малиновая горка - 6/0,4 кВ до конечной опоры на границе земельного участка садового дома, СНТ "Малиновая горка", уч. № 498, г. Новокузнецк

Местоположение публичного сервитута: Российская Федерация, Кемеровская область-Кузбасс, Новокузнецкий городской округ, г. Новокузнецк, в границах земельного участка 42:30:0000000:309

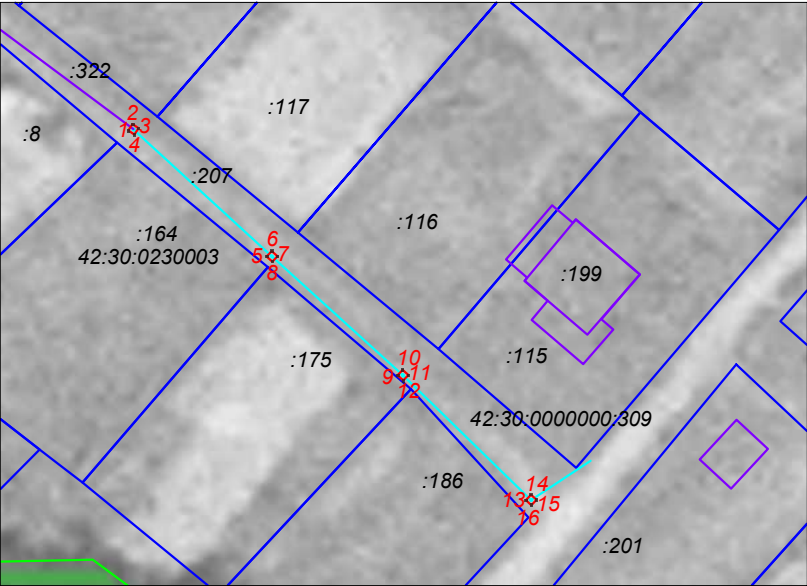

Условные обозначения:

- 42:30:0230003

граница и номер кадастрового квартала
- :91

границы и кадастровый номер земельного участка
- :3907

обозначение и кадастровый номер ОКСа
- проектные границы публичного сервитута
общая площадь публичного сервитута 4 кв.м
(часть ранее учтенного земельного участка 42:30:0000000:309)
- 1

характерная точка границы публичного сервитута
- :307

обозначение и кадастровый номер сооружения,
в отношении которого устанавливается публичный сервитут
- 42:30:0000000:309

кадастровый номер ранее учтенного земельного участка,
в границах которого устанавливается публичный сервитут
- система координат МСК-42, зона 2
масштаб 1:1000

Обозначение характерных точек границ	Коор динаты, м		Метод определения коор динат характер ной точки	Средняя квадратическая погрешность положения характерной точки (M _t), м
	X	Y		
1	440399,22	2203099,65	Аналитический метод	0,10
2	440400,04	2203100,21	Аналитический метод	0,10
3	440399,48	2203101,03	Аналитический метод	0,10
4	440398,66	2203100,47	Аналитический метод	0,10
1	440399,22	2203099,65	Аналитический метод	0,10
5	440382,52	2203117,95	Аналитический метод	0,10
6	440383,26	2203118,63	Аналитический метод	0,10
7	440382,58	2203119,37	Аналитический метод	0,10
8	440381,84	2203118,69	Аналитический метод	0,10
5	440382,52	2203117,95	Аналитический метод	0,10
9	440366,81	2203135,26	Аналитический метод	0,10
10	440367,55	2203135,94	Аналитический метод	0,10
11	440366,87	2203136,68	Аналитический метод	0,10
12	440366,13	2203136,00	Аналитический метод	0,10
9	440366,81	2203135,26	Аналитический метод	0,10
13	440350,31	2203152,21	Аналитический метод	0,10
14	440351,05	2203152,89	Аналитический метод	0,10
15	440350,37	2203153,63	Аналитический метод	0,10
16	440349,63	2203152,95	Аналитический метод	0,10
13	440350,31	2203152,21	Аналитический метод	0,10