


Схема расположения границ публичного сервитута

Публичный сервитут устанавливается для размещения и эксплуатации сооружения электроснабжения:
«Сооружение электротехническое: реклоузер на ВЛ-6 кВ на отпайке в сторону СТП № 631-6/0,4 кВ»

Местоположение публичного сервитута: Российская Федерация, Кемеровская область-Кузбасс, Новокузнецкий городской округ, г. Новокузнецк, в границах кадастрового квартала 42:30:0210005

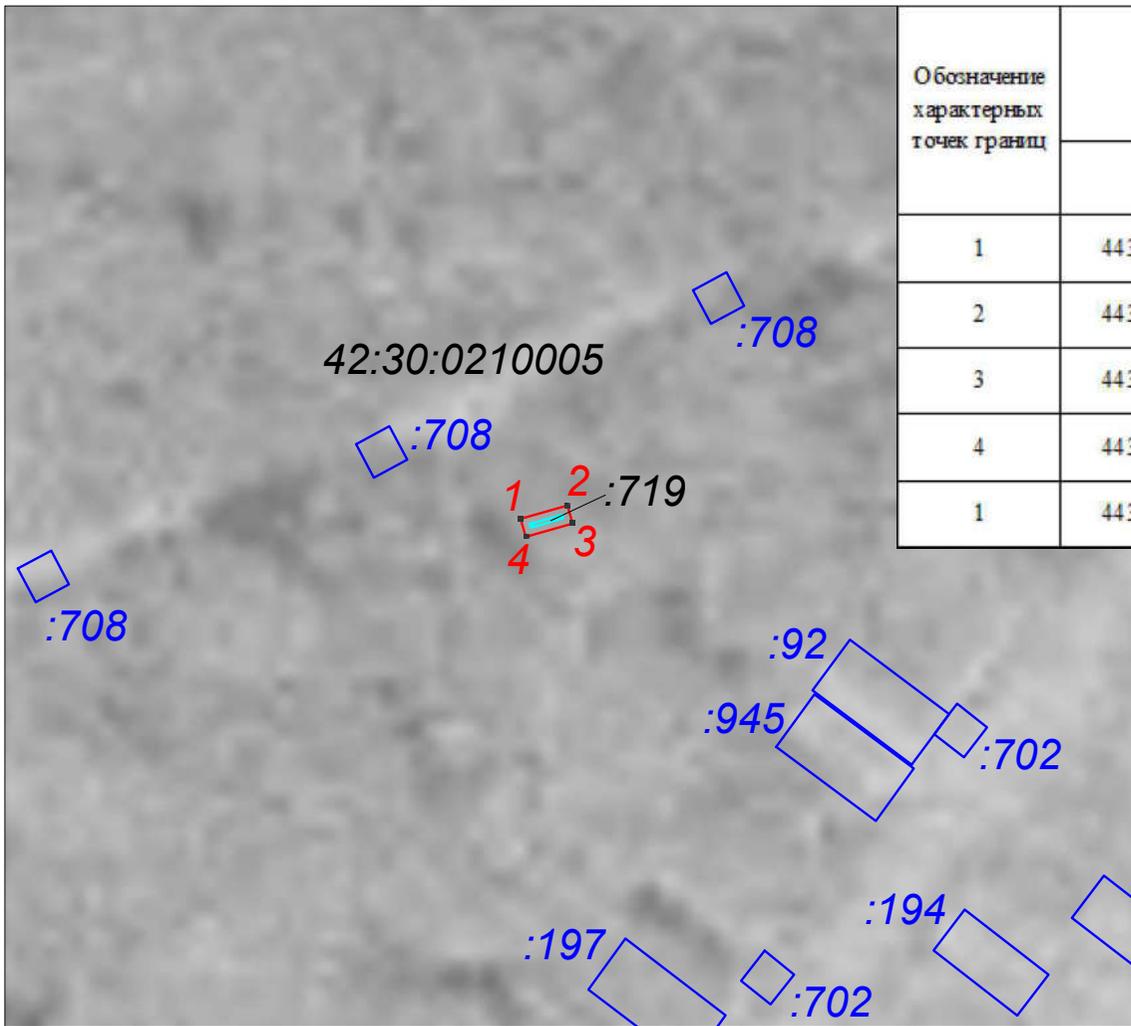

Обозначение характерных точек границ	Координаты, м		Метод определения координат характерной точки	Средняя квадратическая погрешность положения характерной точки (M), м
	X	Y		
1	443222,47	2215684,10	Метод спутниковых геодезических измерений (определений)	0,10
2	443223,36	2215687,21	Метод спутниковых геодезических измерений (определений)	0,10
3	443222,17	2215687,55	Метод спутниковых геодезических измерений (определений)	0,10
4	443221,28	2215684,44	Метод спутниковых геодезических измерений (определений)	0,10
1	443222,47	2215684,10	Метод спутниковых геодезических измерений (определений)	0,10

Условные обозначения:

- 42:30:0210005 граница и номер кадастрового квартала
- :91 границы и кадастровый номер земельного участка
- проектные границы публичного сервитута
общая площадь публичного сервитута 4 кв.м
(часть земель кадастрового квартала 42:30:0210005)
- 1. характерная точка границы публичного сервитута
- :719 обозначение и кадастровый номер сооружения,
в отношении которого устанавливается публичный сервитут

масштаб 1:500
система координат МСК-42, зона 2