
Схема расположения границ публичного сервитута

ОПИСАНИЕ ГРАНИЦ ПУБЛИЧНОГО СЕРВИТУТА

Местоположение публичного сервитута - Российская Федерация, Кемеровская область-Кузбасс, Новокузнецкий городской округ, г. Новокузнецк; на землях населенных пунктов в кадастровом квартале № 42:30:0601007, а именно в границах земельного участка с КН 42:30:0601007:33 - площадью 65 кв.м;

Публичный сервитут - под сооружение электротехническое:
2ТП-НВ 812 - 10/0,4 кВ, г. Новокузнецк

- площадь публичного сервитута – 65 кв.м;
- система координат – МСК-42, зона-2;
- метод определения координат характерных точек -
  - метод спутниковых геодезических измерений (определений);
- средняя квадратическая погрешность положения характерных точек – 0,10 (м).
- МАСШТАБ 1:500

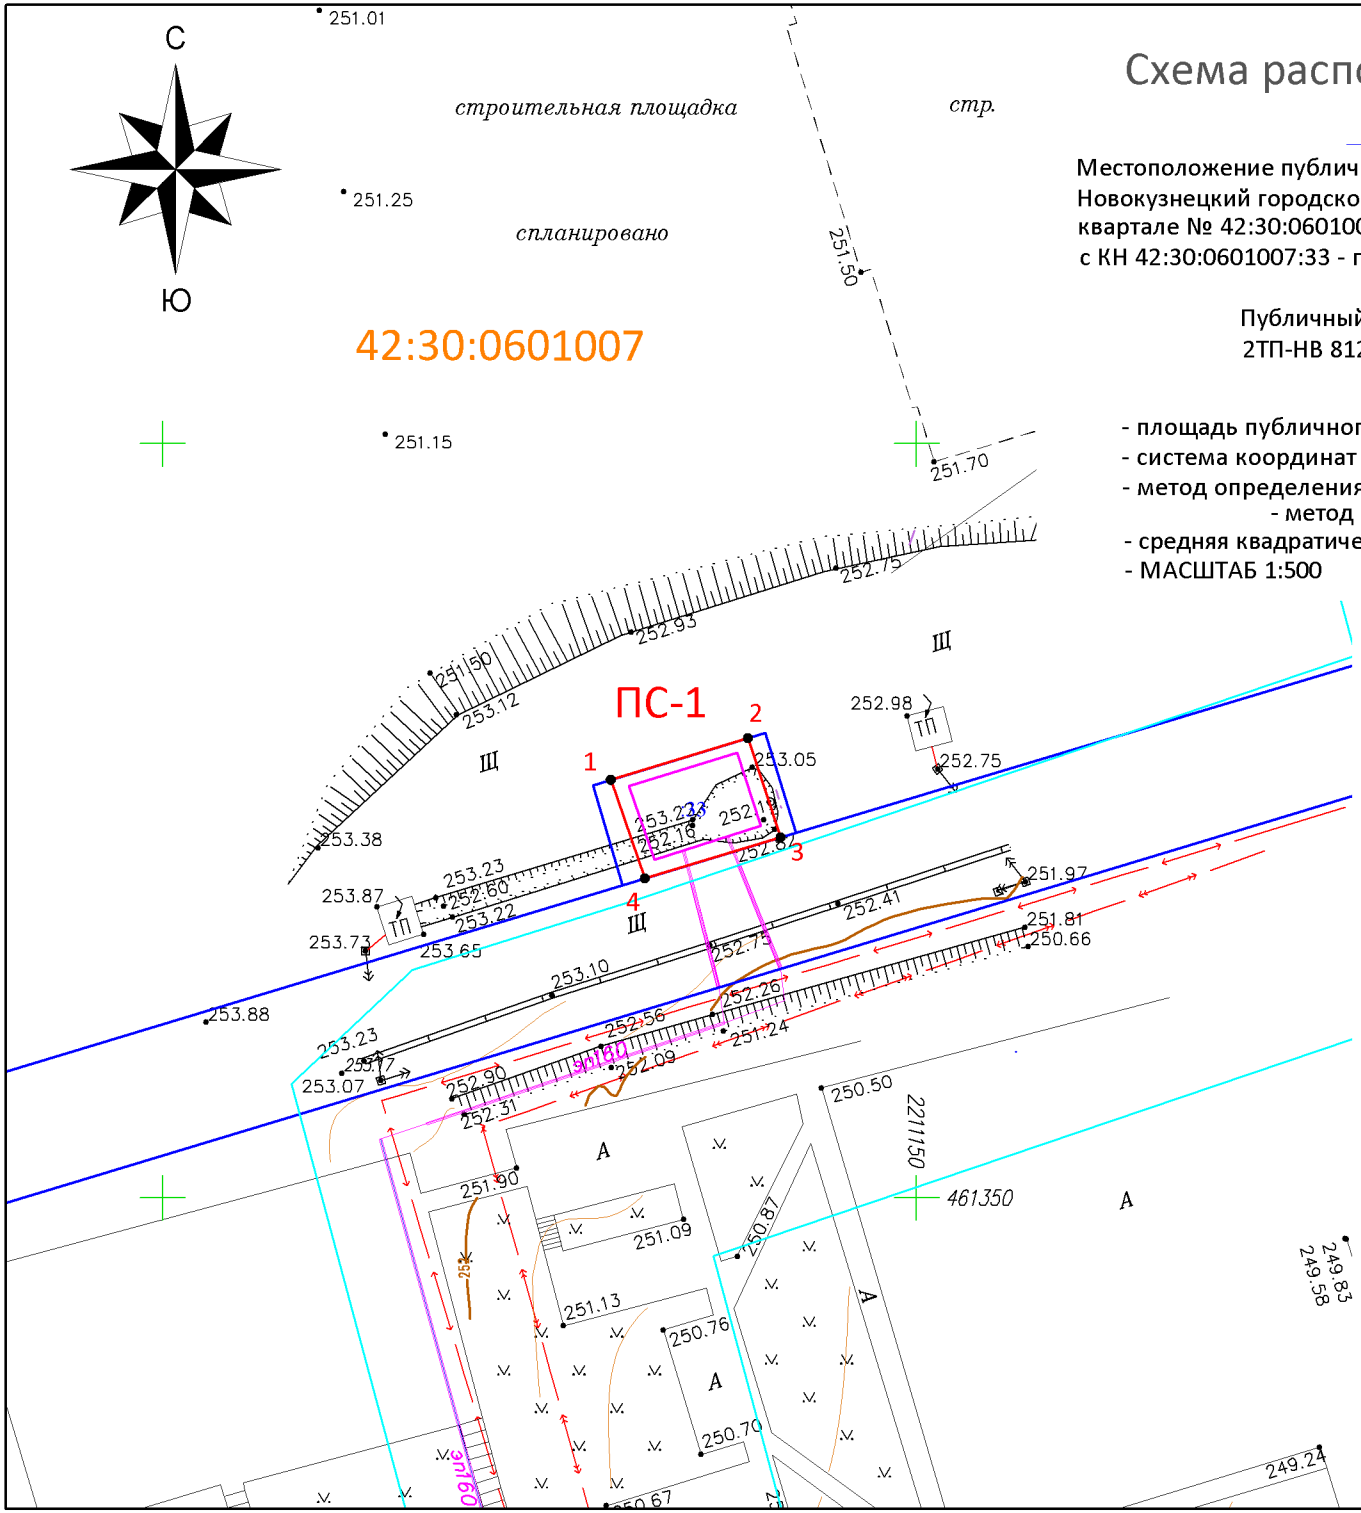

Обозначение характерных точек границ	Координаты, м	
	X	У
1	461377,71	2211129,72
2	461380,48	2211138,83
3	461373,90	2211140,98
4	461371,18	2211131,98

УСЛОВНЫЕ ОБОЗНАЧЕНИЯ:

- Граница земельного участка, прошедшего ГКУ
- Граница кадастрового квартала
- Проектное местоположение инженерного сооружения
- Граница здания/сооружения, прошедшего ГКУ
- Граница охранных зон
- 42:30:0601007 — Обозначение кадастрового квартала
- :2711 — Обозначение учтенных земельных участков, зданий/сооружений
- 1 — Характерная точка границы публичного сервитута
- ПС-1 — Проектная граница публичного сервитута, площадью - 65 кв.м