
Схема расположения границ публичного сервитута

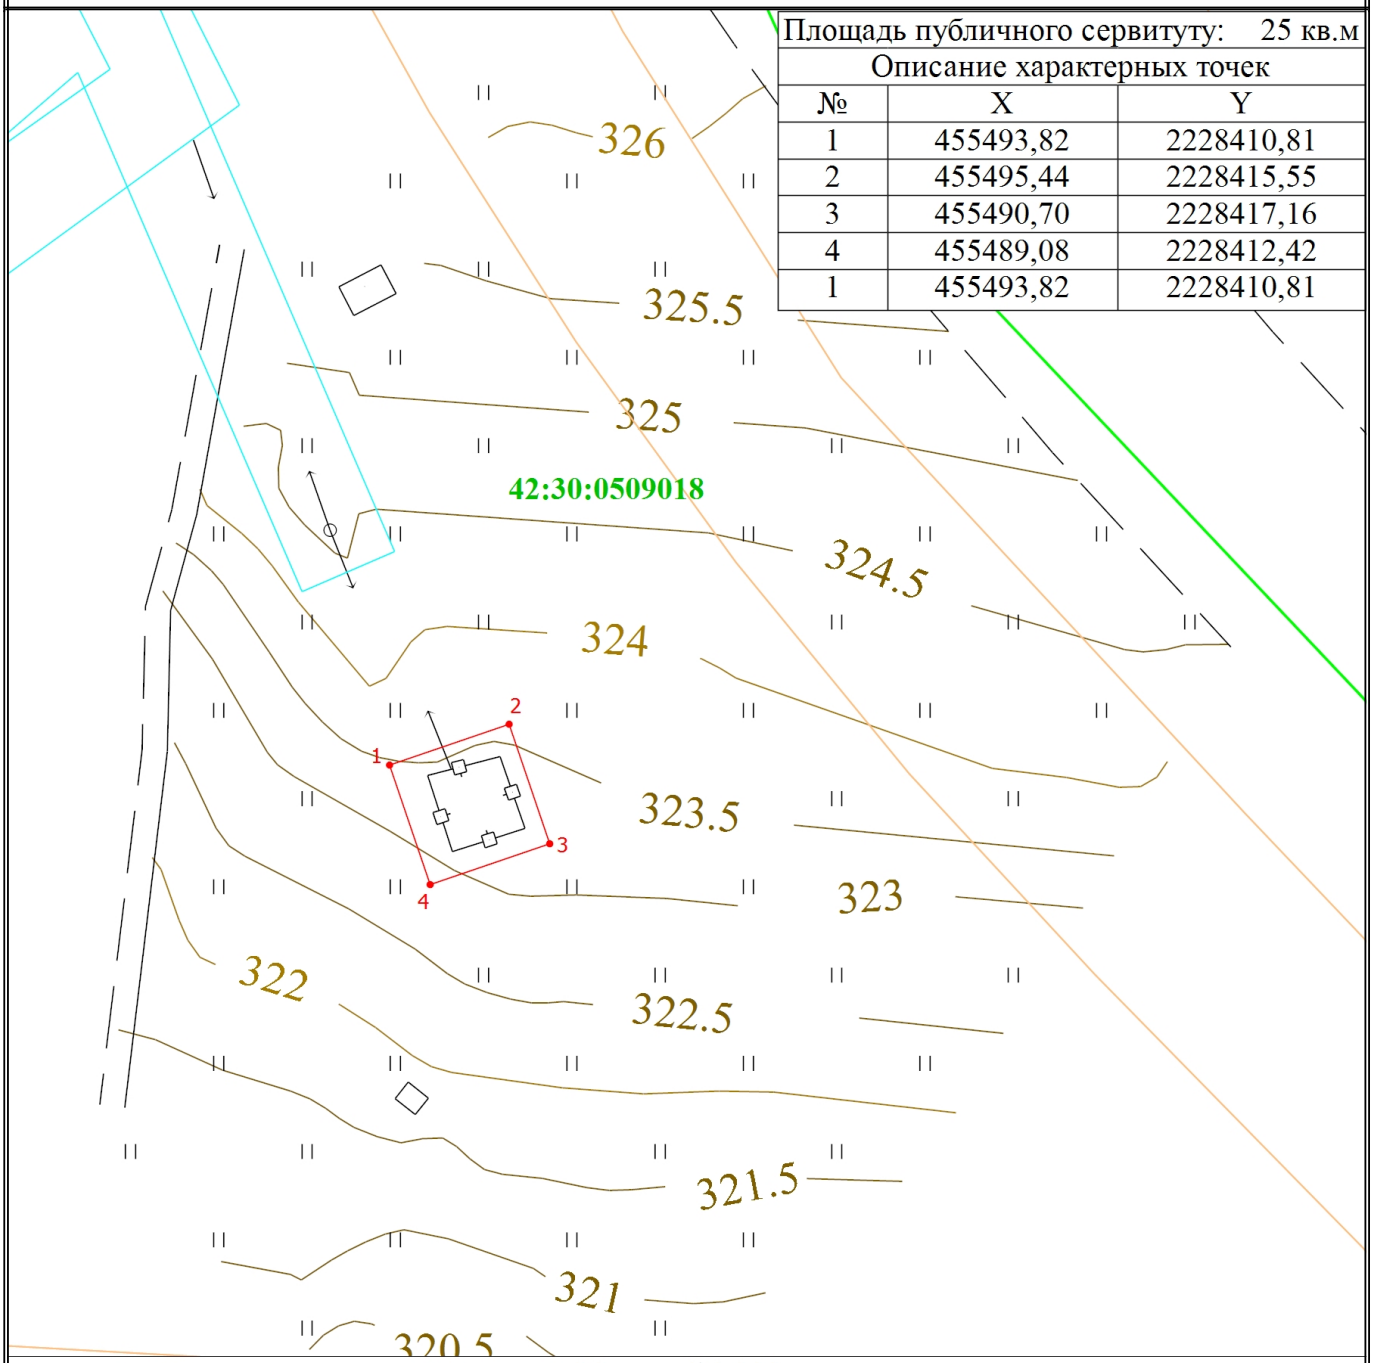

Площадь публичного сервитуту: 25 кв.м		
Описание характерных точек		
№	X	Y
1	455493,82	2228410,81
2	455495,44	2228415,55
3	455490,70	2228417,16
4	455489,08	2228412,42
1	455493,82	2228410,81

Масштаб 1:300

Условные обозначения

- Часть границы, местоположение которой определено при выполнении кадастровых работ
- 1 - Обозначение новой характерной точки
- Часть границы, сведения ЕГРН о которой позволяют однозначно определить ее положение на местности
- Граница территориальной зоны
- Граница зоны с особыми условиями
- Характерная точка границы земельного участка, сведения о которой отсутствуют в ЕГРН, местоположение которой определено при кадастровых работах (новая характерная точка)
- 42:30:0509018 - Номер кадастрового квартала