
Схема расположения границ публичного сервитута

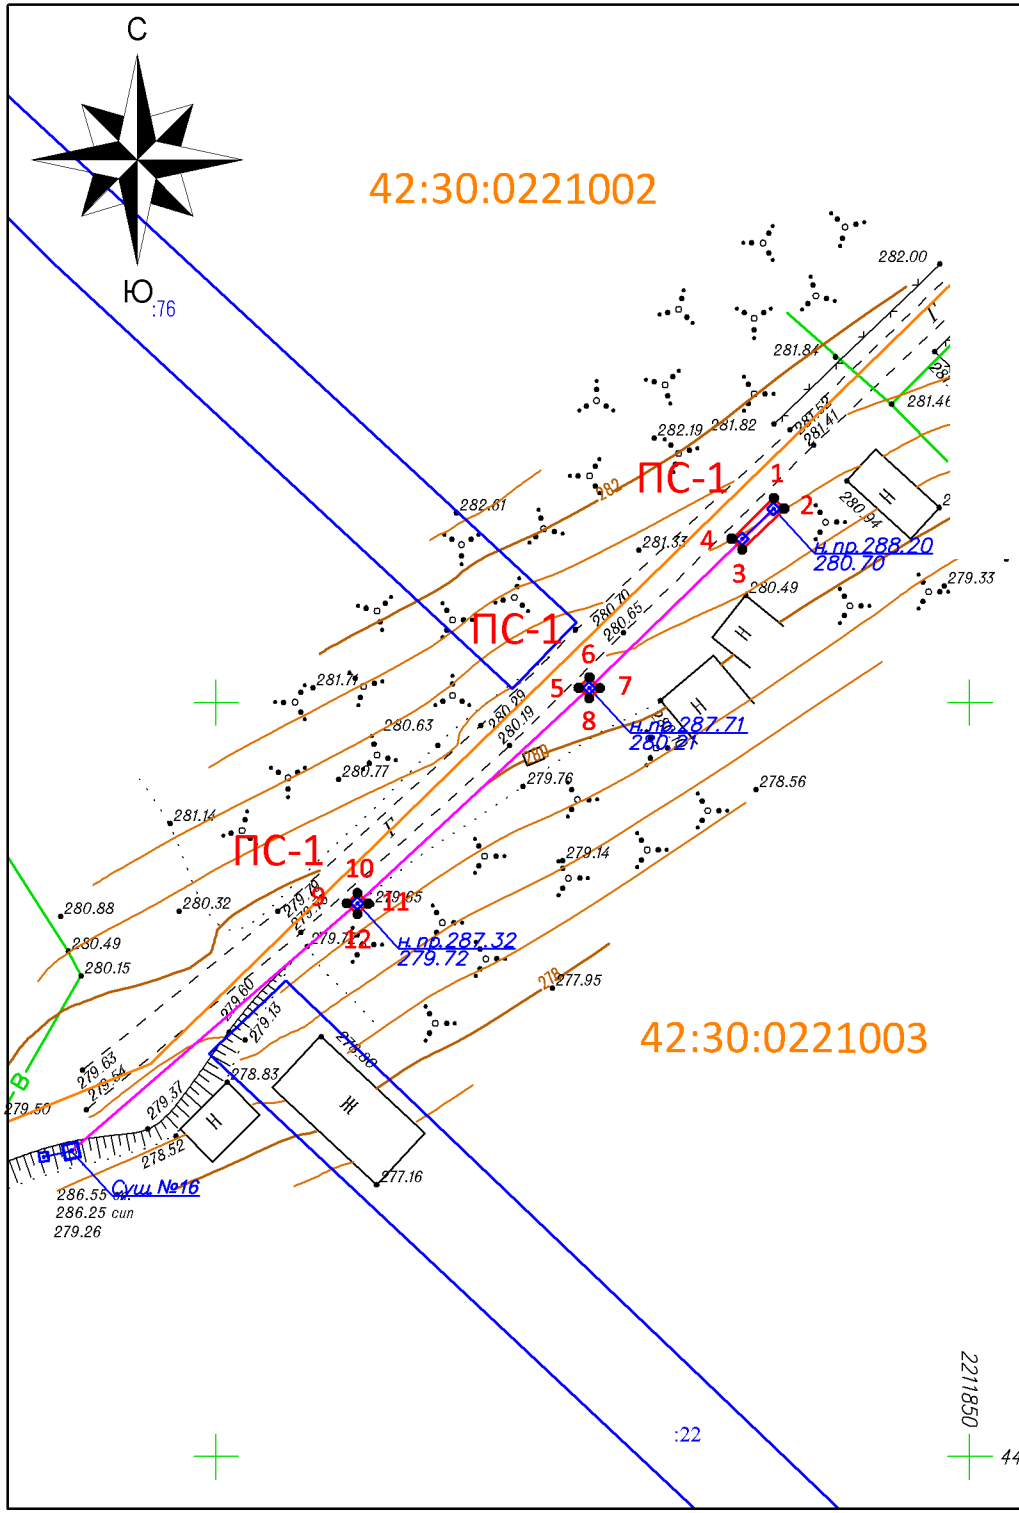

ОПИСАНИЕ ГРАНИЦ ПУБЛИЧНОГО СЕРВИТУТА

Местоположение публичного сервитута - Российская Федерация, Кемеровская область-Кузбасс, Новокузнецкий городской округ, г. Новокузнецк; на землях населенных пунктов в кадастровом квартале № 42:30:0221003 - площадью кв.м;

Публичный сервитут - под сооружение линейное электротехническое:
ВЛИ-0,4 кВ от опоры № 16 ф.0,4-2 ТП-НВ 663 до концевой опоры на границе з/у садового дома, садовое общество "Плодовод-1", г. Новокузнецк

- площадь публичного сервитута – 6 кв.м;
- система координат – МСК-42, зона-2;
- метод определения координат характерных точек -
  - метод спутниковых геодезических измерений (определений);
- средняя квадратическая погрешность положения характерных точек – 0,10 (м).
- МАСШТАБ 1:500

Обозначение характерных точек границ	Координаты, м	
	X	У
1	442663,56	2211837,01
2	442662,85	2211837,71
3	442660,15	2211834,91
4	442660,87	2211834,21
-		
5	442650,98	2211824,07
6	442651,68	2211824,78
7	442650,97	2211825,48
8	442650,27	2211824,77
-		
9	442636,69	2211808,68
10	442637,39	2211809,40
11	442636,67	2211810,10
12	442635,97	2211809,38

УСЛОВНЫЕ ОБОЗНАЧЕНИЯ:

- Граница земельного участка, прошедшего ГКУ
- Граница кадастрового квартала
- Проектное местоположение инженерного сооружения
- Граница здания/сооружения, прошедшего ГКУ
- Граница охранных зон
- 42:30:0221003 — Обозначение кадастрового квартала
- :2711 — Обозначение учтенных земельных участков, зданий/сооружений
- 1 — Характерная точка границы публичного сервитута
- ПС-1 — Проектная граница публичного сервитута, площадью - 6 кв.м