


Схема границ публичного сервитута

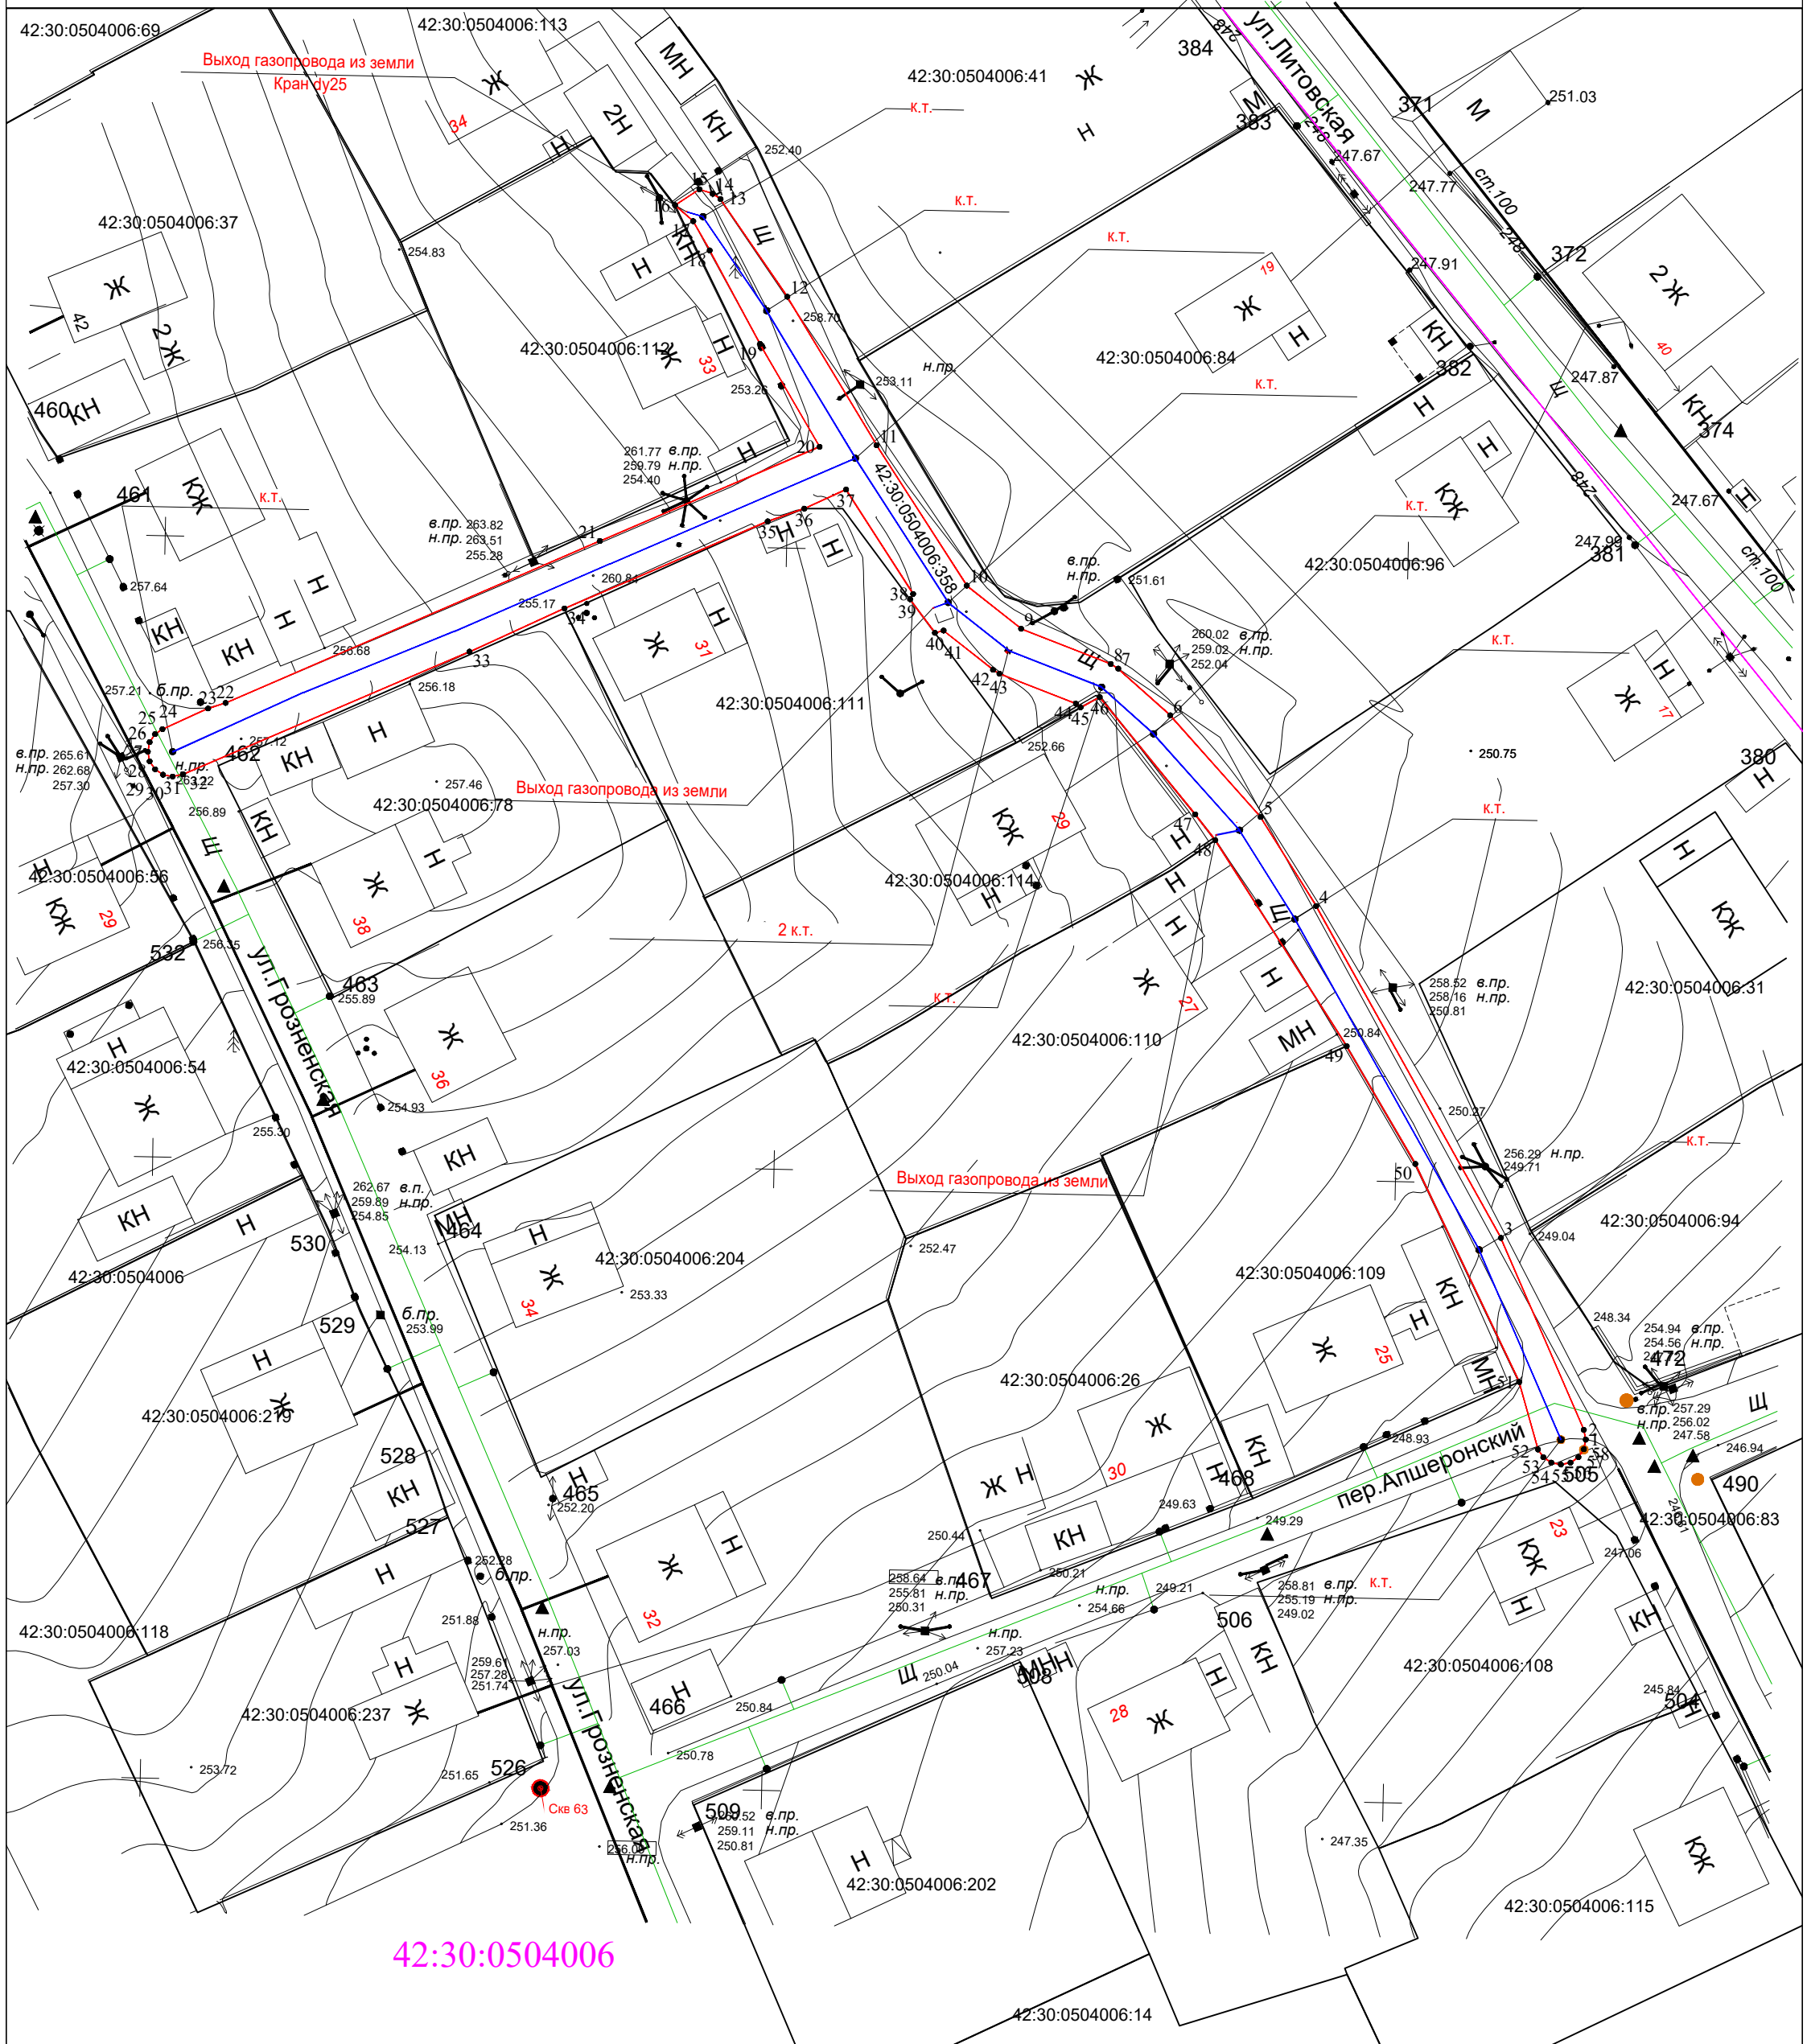

Публичный сервитут в целях эксплуатации линейного объекта системы газоснабжения "Газопроводы-вводы от существующего объекта
"Строительство сетей газоснабжения в Орджоникидзевском районе г. Новокузнецка Кемеровской области. 2 пусковой комплекс.
Строительство газопровода среднего давления"" 4 этап (код объекта 42-21-428-000064)



Используемые условные знаки и обозначения

Масштаб 1:500

- 1. ● — характерная точка проектной границы публичного сервитута
- — — — — проектная граница публичного сервитута
- 42:30:0504006 — кадастровый квартал
- — — — — ось подземного газопровода
- — — — — ось надземного газопровода

42:30:0504006:358 -кадастровый номер сооружения газопровода

12.01.2026

Система координат: МСК-42, зона 2