


Схема расположения границ публичного сервитута

Публичный сервитут устанавливается для размещения и эксплуатации сооружения электроснабжения:
Сооружение линейное электротехническое: ВЛЗ 6 кВ от КЛ 6 кВ Ф-6-16-С до РУ 6 кВ ТП-НВ 320, г. Новокузнецк

Местоположение публичного сервитута: Российская Федерация, Кемеровская область-Кузбасс, Новокузнецкий городской округ, г. Новокузнецк, в границах кадастровых кварталов 42:30:0502003, 42:30:0502004

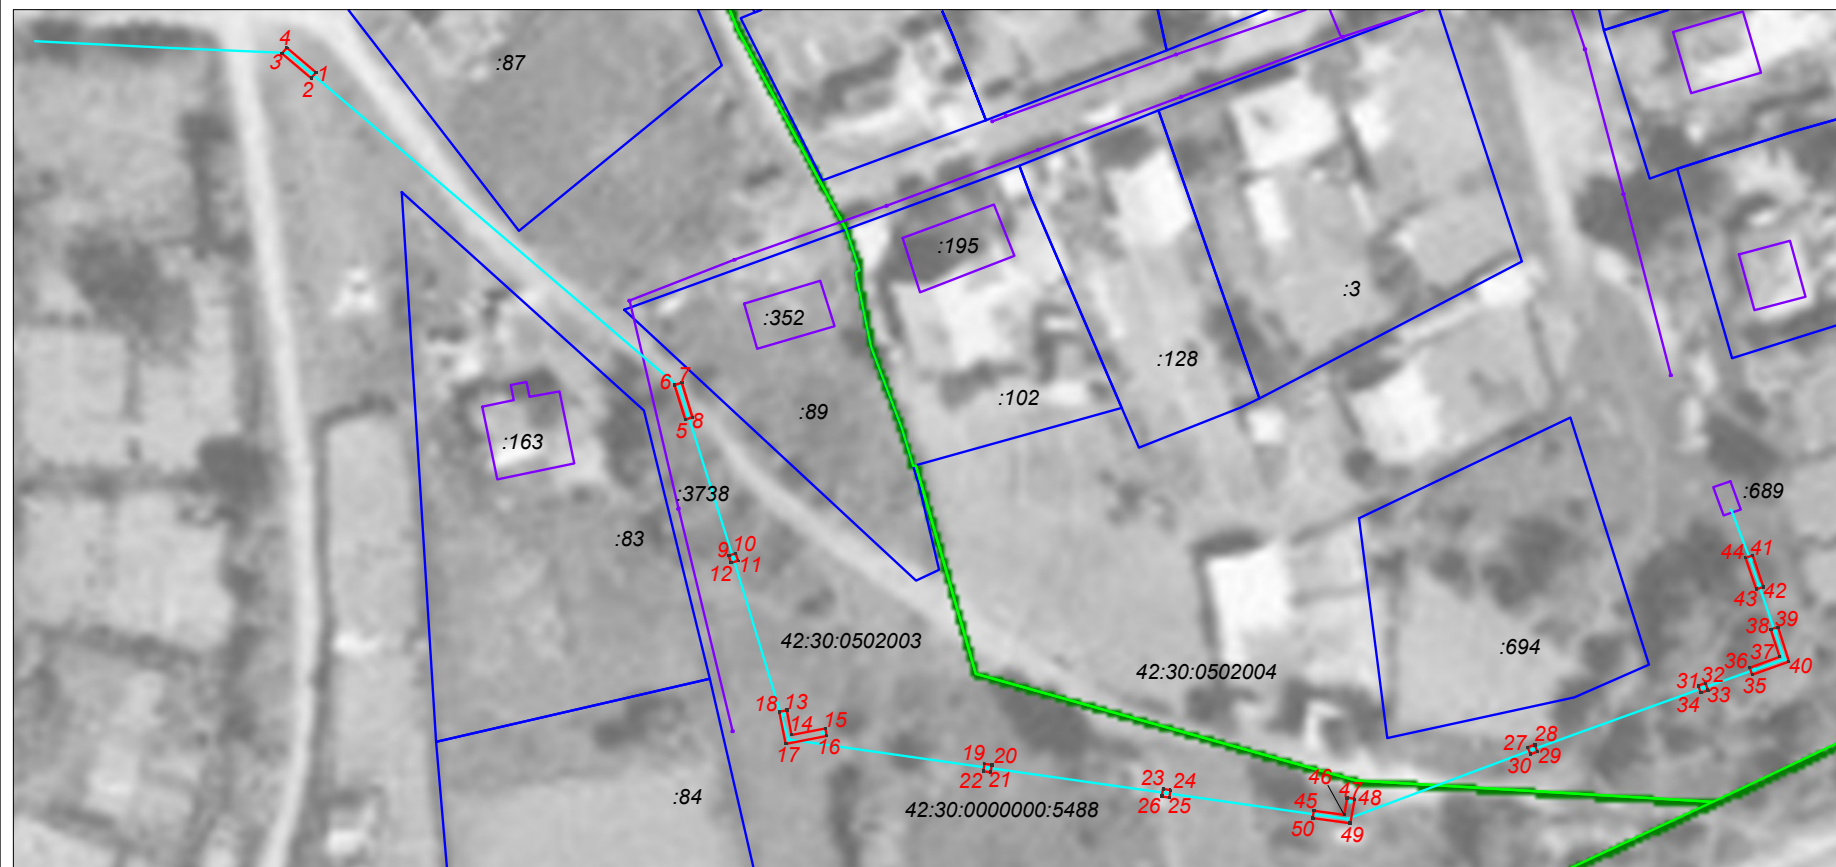

Условные обозначения:

- 42:30:0502003 граница и номер кадастрового квартала
- :91 границы и кадастровый номер земельного участка
- :3907 обозначение и кадастровый номер сооружения
- 42:30:0000000:5488 проектные границы публичного сервитута
общая площадь публичного сервитута 44 кв.м, из них:
15 кв.м - часть земель в кадастровом квартале 42:30:0502004
29 кв.м - часть земель в кадастровом квартале 42:30:0502003

масштаб 1:1000
система координат МСК-42, зона 2
каталог координат приведен на отдельном листе в составе Схемы

1. характерная точка границы публичного сервитута
- 42:30:0000000:5488 обозначение и кадастровый номер сооружения,
в отношении которого устанавливается публичный сервитут

Схема расположения границ публичного сервитута

Обозначение характерных точек границ	Координаты, м		Метод определения координат характерной точки	Средняя квадратическая погрешность положения характерной точки (M _p), м
	X	Y		
1	445682,32	2224438,18	Аналитический метод	0,10
2	445681,56	2224437,54	Аналитический метод	0,10
3	445684,82	2224433,69	Аналитический метод	0,10
4	445685,58	2224434,33	Аналитический метод	0,10
1	445682,32	2224438,18	Аналитический метод	0,10
5	445636,41	2224487,01	Аналитический метод	0,10
6	445641,00	2224485,59	Аналитический метод	0,10
7	445641,30	2224486,55	Аналитический метод	0,10
8	445636,71	2224487,97	Аналитический метод	0,10
5	445636,41	2224487,01	Аналитический метод	0,10
9	445618,42	2224492,74	Аналитический метод	0,10
10	445618,73	2224493,69	Аналитический метод	0,10
11	445617,78	2224494,00	Аналитический метод	0,10
12	445617,47	2224493,05	Аналитический метод	0,10
9	445618,42	2224492,74	Аналитический метод	0,10
13	445598,00	2224500,43	Аналитический метод	0,10
14	445594,72	2224501,08	Аналитический метод	0,10
15	445595,58	2224505,54	Аналитический метод	0,10
16	445594,59	2224505,73	Аналитический метод	0,10
17	445593,54	2224500,28	Аналитический метод	0,10
18	445597,80	2224499,45	Аналитический метод	0,10
13	445598,00	2224500,43	Аналитический метод	0,10
19	445590,92	2224526,58	Аналитический метод	0,10
20	445590,76	2224527,56	Аналитический метод	0,10
21	445589,78	2224527,40	Аналитический метод	0,10
22	445589,94	2224526,42	Аналитический метод	0,10
19	445590,92	2224526,58	Аналитический метод	0,10
23	445587,59	2224550,20	Аналитический метод	0,10
24	445587,43	2224551,18	Аналитический метод	0,10
25	445586,45	2224551,02	Аналитический метод	0,10
26	445586,61	2224550,04	Аналитический метод	0,10
23	445587,59	2224550,20	Аналитический метод	0,10
27	445593,10	2224598,42	Аналитический метод	0,10
28	445593,44	2224599,36	Аналитический метод	0,10
29	445592,50	2224599,70	Аналитический метод	0,10
30	445592,16	2224598,76	Аналитический метод	0,10
27	445593,10	2224598,42	Аналитический метод	0,10

Схема расположения границ публичного сервитута

31	445601,24	2224620,98	Аналитический метод	0,10
32	445601,58	2224621,92	Аналитический метод	0,10
33	445600,64	2224622,26	Аналитический метод	0,10
34	445600,30	2224621,32	Аналитический метод	0,10
31	445601,24	2224620,98	Аналитический метод	0,10
35	445602,69	2224628,11	Аналитический метод	0,10
36	445603,63	2224627,77	Аналитический метод	0,10
37	445605,05	2224631,73	Аналитический метод	0,10
38	445608,69	2224630,56	Аналитический метод	0,10
39	445609,00	2224631,51	Аналитический метод	0,10
40	445604,43	2224632,97	Аналитический метод	0,10
35	445602,69	2224628,11	Аналитический метод	0,10
41	445618,47	2224628,18	Аналитический метод	0,10
42	445614,29	2224629,59	Аналитический метод	0,10
43	445613,97	2224628,65	Аналитический метод	0,10
44	445618,15	2224627,24	Аналитический метод	0,10
41	445618,47	2224628,18	Аналитический метод	0,10
45	445584,71	2224570,12	Аналитический метод	0,10
46	445584,16	2224574,14	Аналитический метод	0,10
47	445586,45	2224574,56	Аналитический метод	0,10
48	445586,27	2224575,54	Аналитический метод	0,10
49	445583,04	2224574,96	Аналитический метод	0,10
50	445583,72	2224569,99	Аналитический метод	0,10
45	445584,71	2224570,12	Аналитический метод	0,10