


Схема расположения границ публичного сервитута

Публичный сервитут устанавливается для размещения и эксплуатации сооружения электроснабжения:

Сооружение линейное электротехническое: ВЛИ-0,4 кВ от опоры № 1/2-14 ВЛИ - 0,4 кВ Ф-0,4-1/2 КТП № 371 - 6/0,4 кВ до концевой опоры на границе земельного участка садового дома, ул. Кленовая, уч. № 1, СНТ "Стройиндустрия", г. Новокузнецк

Местоположение публичного сервитута: Российская Федерация, Кемеровская область-Кузбасс, Новокузнецкий городской округ, г. Новокузнецк, в границах земельного участка с кадастровым номером 42:30:0518003:434

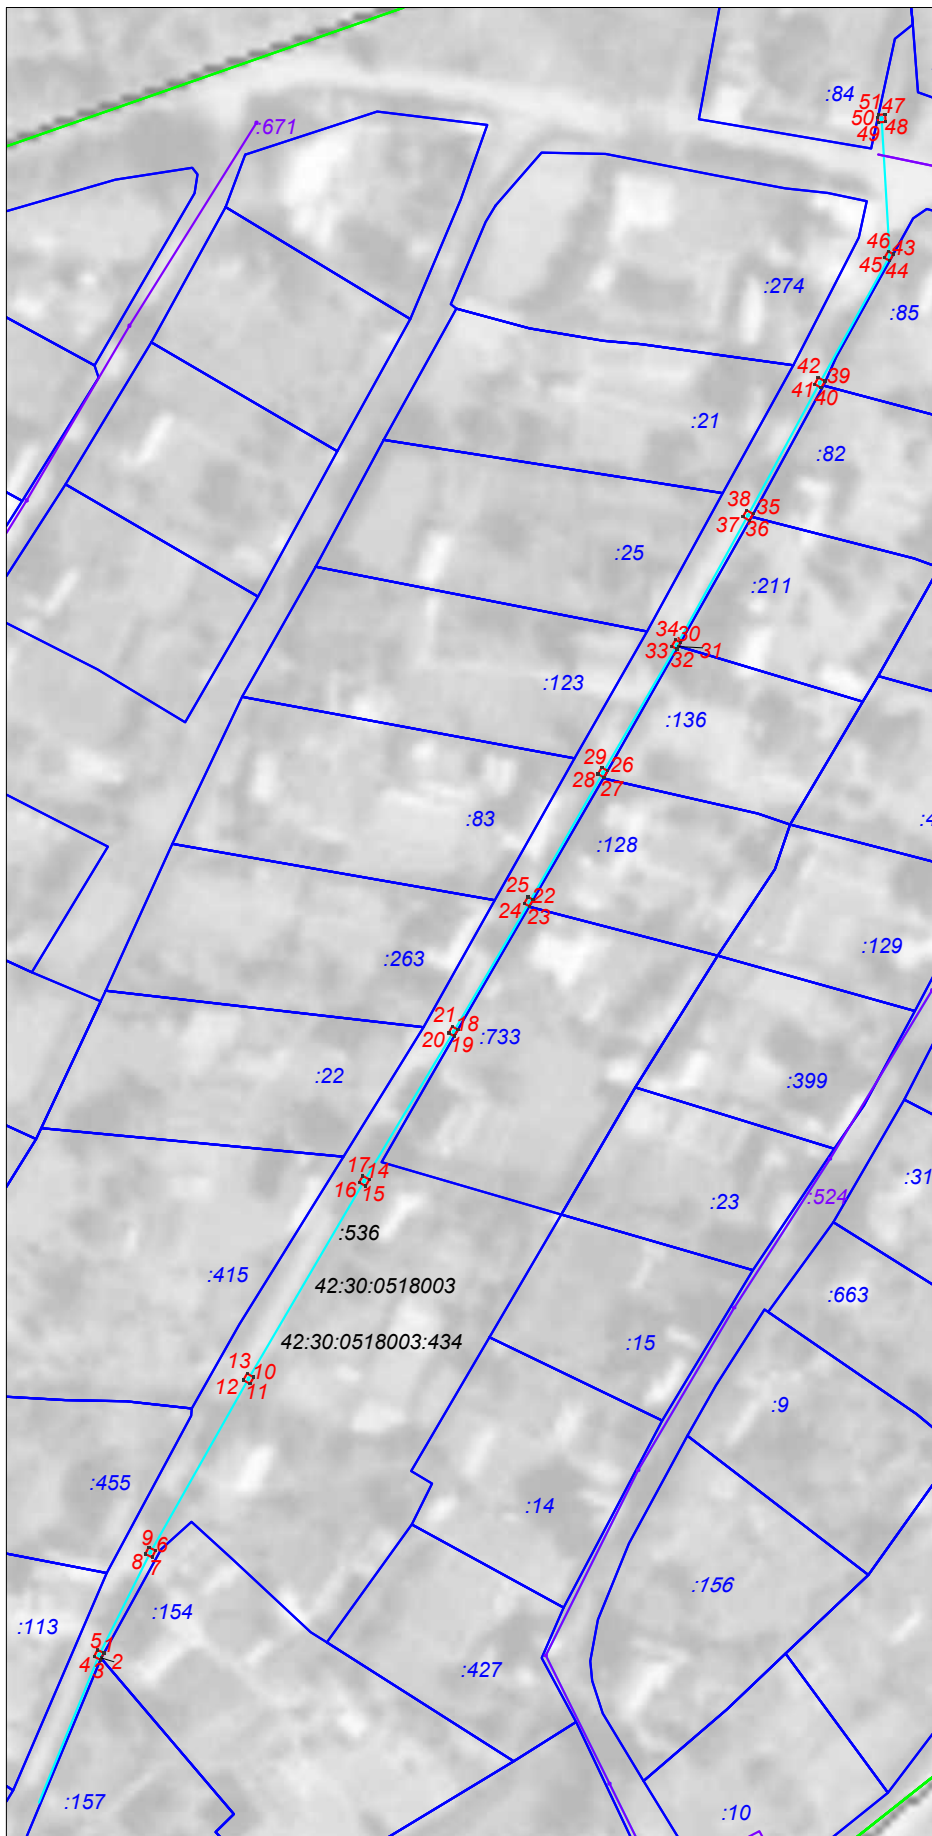

Условные обозначения:

42:30:0518003 граница и номер кадастрового квартала

:91 границы и кадастровый номер земельного участка


 проектные границы публичного сервитута
 общая площадь публичного сервитута 11 кв.м
 (часть земельного участка с кадастровым
 номером 42:30:0518003:434)

1. характерная точка границы публичного сервитута

обозначение и кадастровый номер сооружения,
в отношении которого устанавливается
публичный сервитут

42:30:0518003:434 кадастровый номер ранее учтенного земельного участка, в границах которого устанавливается публичный сервитут

:527 граница и кадастровый номер ОКСа

масштаб 1:1000

система координат МСК-42, зона 2

каталог координат приведен на отдельном листе
в составе Схемы

Схема расположения границ публичного сервитута

Обозначение характерных точек границ	Координаты, м		Метод определения координат характерной точки	Средняя квадратическая погрешность положения характерной точки (M _p), м
	X	Y		
1	444753,05	2224216,70	Аналитический метод	0,10
2	444752,35	2224216,31	Аналитический метод	0,10
3	444752,16	2224216,23	Аналитический метод	0,10
4	444752,57	2224215,39	Аналитический метод	0,10
5	444753,47	2224215,83	Аналитический метод	0,10
1	444753,05	2224216,70	Аналитический метод	0,10
6	444766,60	2224223,50	Аналитический метод	0,10
7	444765,70	2224223,06	Аналитический метод	0,10
8	444766,14	2224222,16	Аналитический метод	0,10
9	444767,04	2224222,60	Аналитический метод	0,10
6	444766,60	2224223,50	Аналитический метод	0,10
10	444789,51	2224236,49	Аналитический метод	0,10
11	444788,65	2224235,99	Аналитический метод	0,10
12	444789,15	2224235,13	Аналитический метод	0,10
13	444790,01	2224235,63	Аналитический метод	0,10
10	444789,51	2224236,49	Аналитический метод	0,10
14	444815,66	2224251,79	Аналитический метод	0,10
15	444814,80	2224251,29	Аналитический метод	0,10
16	444815,30	2224250,43	Аналитический метод	0,10
17	444816,16	2224250,93	Аналитический метод	0,10
14	444815,66	2224251,79	Аналитический метод	0,10
18	444835,48	2224263,50	Аналитический метод	0,10
19	444834,62	2224263,00	Аналитический метод	0,10
20	444835,05	2224262,26	Аналитический метод	0,10
21	444835,91	2224262,76	Аналитический метод	0,10
18	444835,48	2224263,50	Аналитический метод	0,10
22	444852,67	2224273,44	Аналитический метод	0,10
23	444851,81	2224272,94	Аналитический метод	0,10
24	444852,19	2224272,28	Аналитический метод	0,10
25	444853,05	2224272,78	Аналитический метод	0,10
22	444852,67	2224273,44	Аналитический метод	0,10
26	444869,71	2224283,30	Аналитический метод	0,10
27	444868,84	2224282,81	Аналитический метод	0,10
28	444869,30	2224282,02	Аналитический метод	0,10
29	444870,16	2224282,52	Аналитический метод	0,10
26	444869,71	2224283,30	Аналитический метод	0,10

Схема расположения границ публичного сервитута

30	444886,68	2224292,95	Аналитический метод	0,10
31	444886,19	2224292,67	Аналитический метод	0,10
32	444885,81	2224292,45	Аналитический метод	0,10
33	444886,20	2224291,79	Аналитический метод	0,10
34	444887,06	2224292,29	Аналитический метод	0,10
30	444886,68	2224292,95	Аналитический метод	0,10
35	444903,68	2224302,55	Аналитический метод	0,10
36	444902,82	2224302,05	Аналитический метод	0,10
37	444903,32	2224301,19	Аналитический метод	0,10
38	444904,18	2224301,69	Аналитический метод	0,10
35	444903,68	2224302,55	Аналитический метод	0,10
39	444921,22	2224312,04	Аналитический метод	0,10
40	444920,36	2224311,54	Аналитический метод	0,10
41	444920,86	2224310,68	Аналитический метод	0,10
42	444921,72	2224311,18	Аналитический метод	0,10
39	444921,22	2224312,04	Аналитический метод	0,10
43	444938,05	2224321,09	Аналитический метод	0,10
44	444937,17	2224320,60	Аналитический метод	0,10
45	444937,57	2224319,92	Аналитический метод	0,10
46	444938,43	2224320,42	Аналитический метод	0,10
43	444938,05	2224321,09	Аналитический метод	0,10
47	444956,53	2224320,01	Аналитический метод	0,10
48	444955,53	2224320,07	Аналитический метод	0,10
49	444955,47	2224319,07	Аналитический метод	0,10
50	444956,08	2224319,03	Аналитический метод	0,10
51	444956,47	2224319,12	Аналитический метод	0,10
47	444956,53	2224320,01	Аналитический метод	0,10