


Схема границ публичного сервитута

Публичный сервитут в целях эксплуатации линейного объекта системы газоснабжения "Газопроводы-вводы от существующего объекта "Распределительный газопровод ж.р. Садовая, г. Новокузнецк Кемеровской области""
1 этап (код объекта 42-23-428-000130)

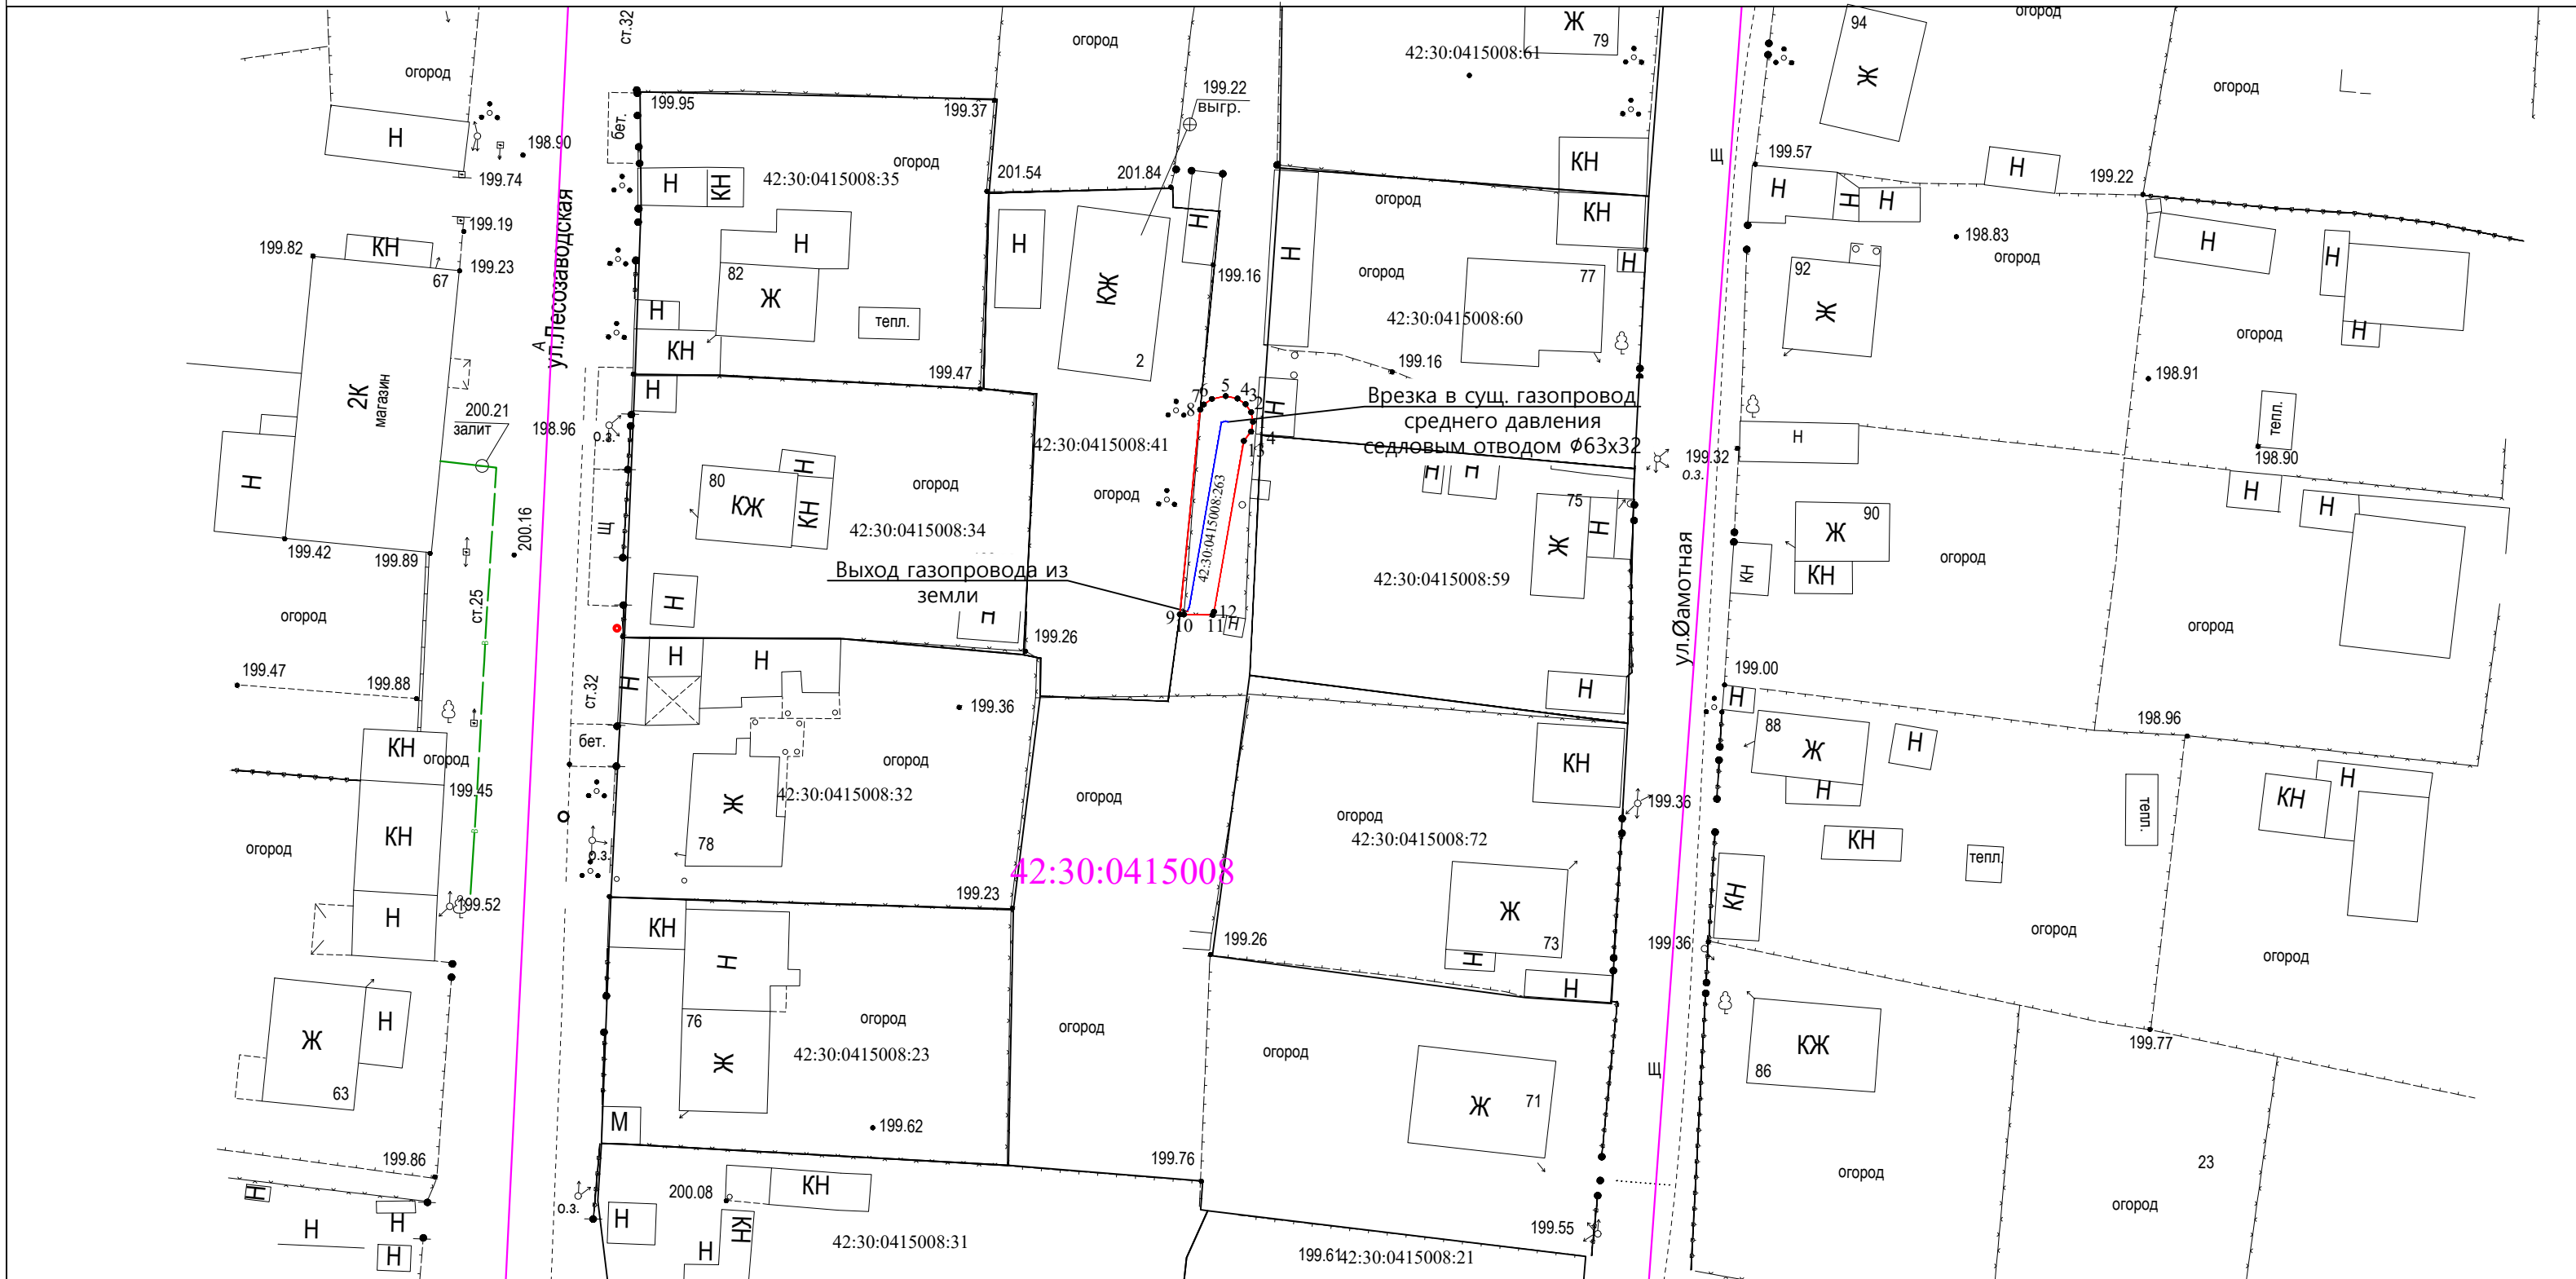

Используемые условные знаки и обозначения

Масштаб 1:500

- 1 ● — характеристическая точка проектной границы публичного сервитута
- — проектная граница публичного сервитута
- 42:30:0415008 — кадастровый квартал
- — ось подземного газопровода
- — ось надземного газопровода
- 42:30:0415008:263 — кадастровый номер сооружения газопровода

Система координат: МСК-42, зона 2

12.01.2026