


Схема границ публичного сервитута

Публичный сервитут в целях эксплуатации линейного объекта системы газоснабжения "Газопроводы-вводы от существующего объекта "Строительство сетей газоснабжения в Кузнецком районе г. Новокузнецка Кемеровской области. 1 пусковой комплекс. Строительство газопровода среднего давления"" 2 этап (код объекта 42-23-428-000096)

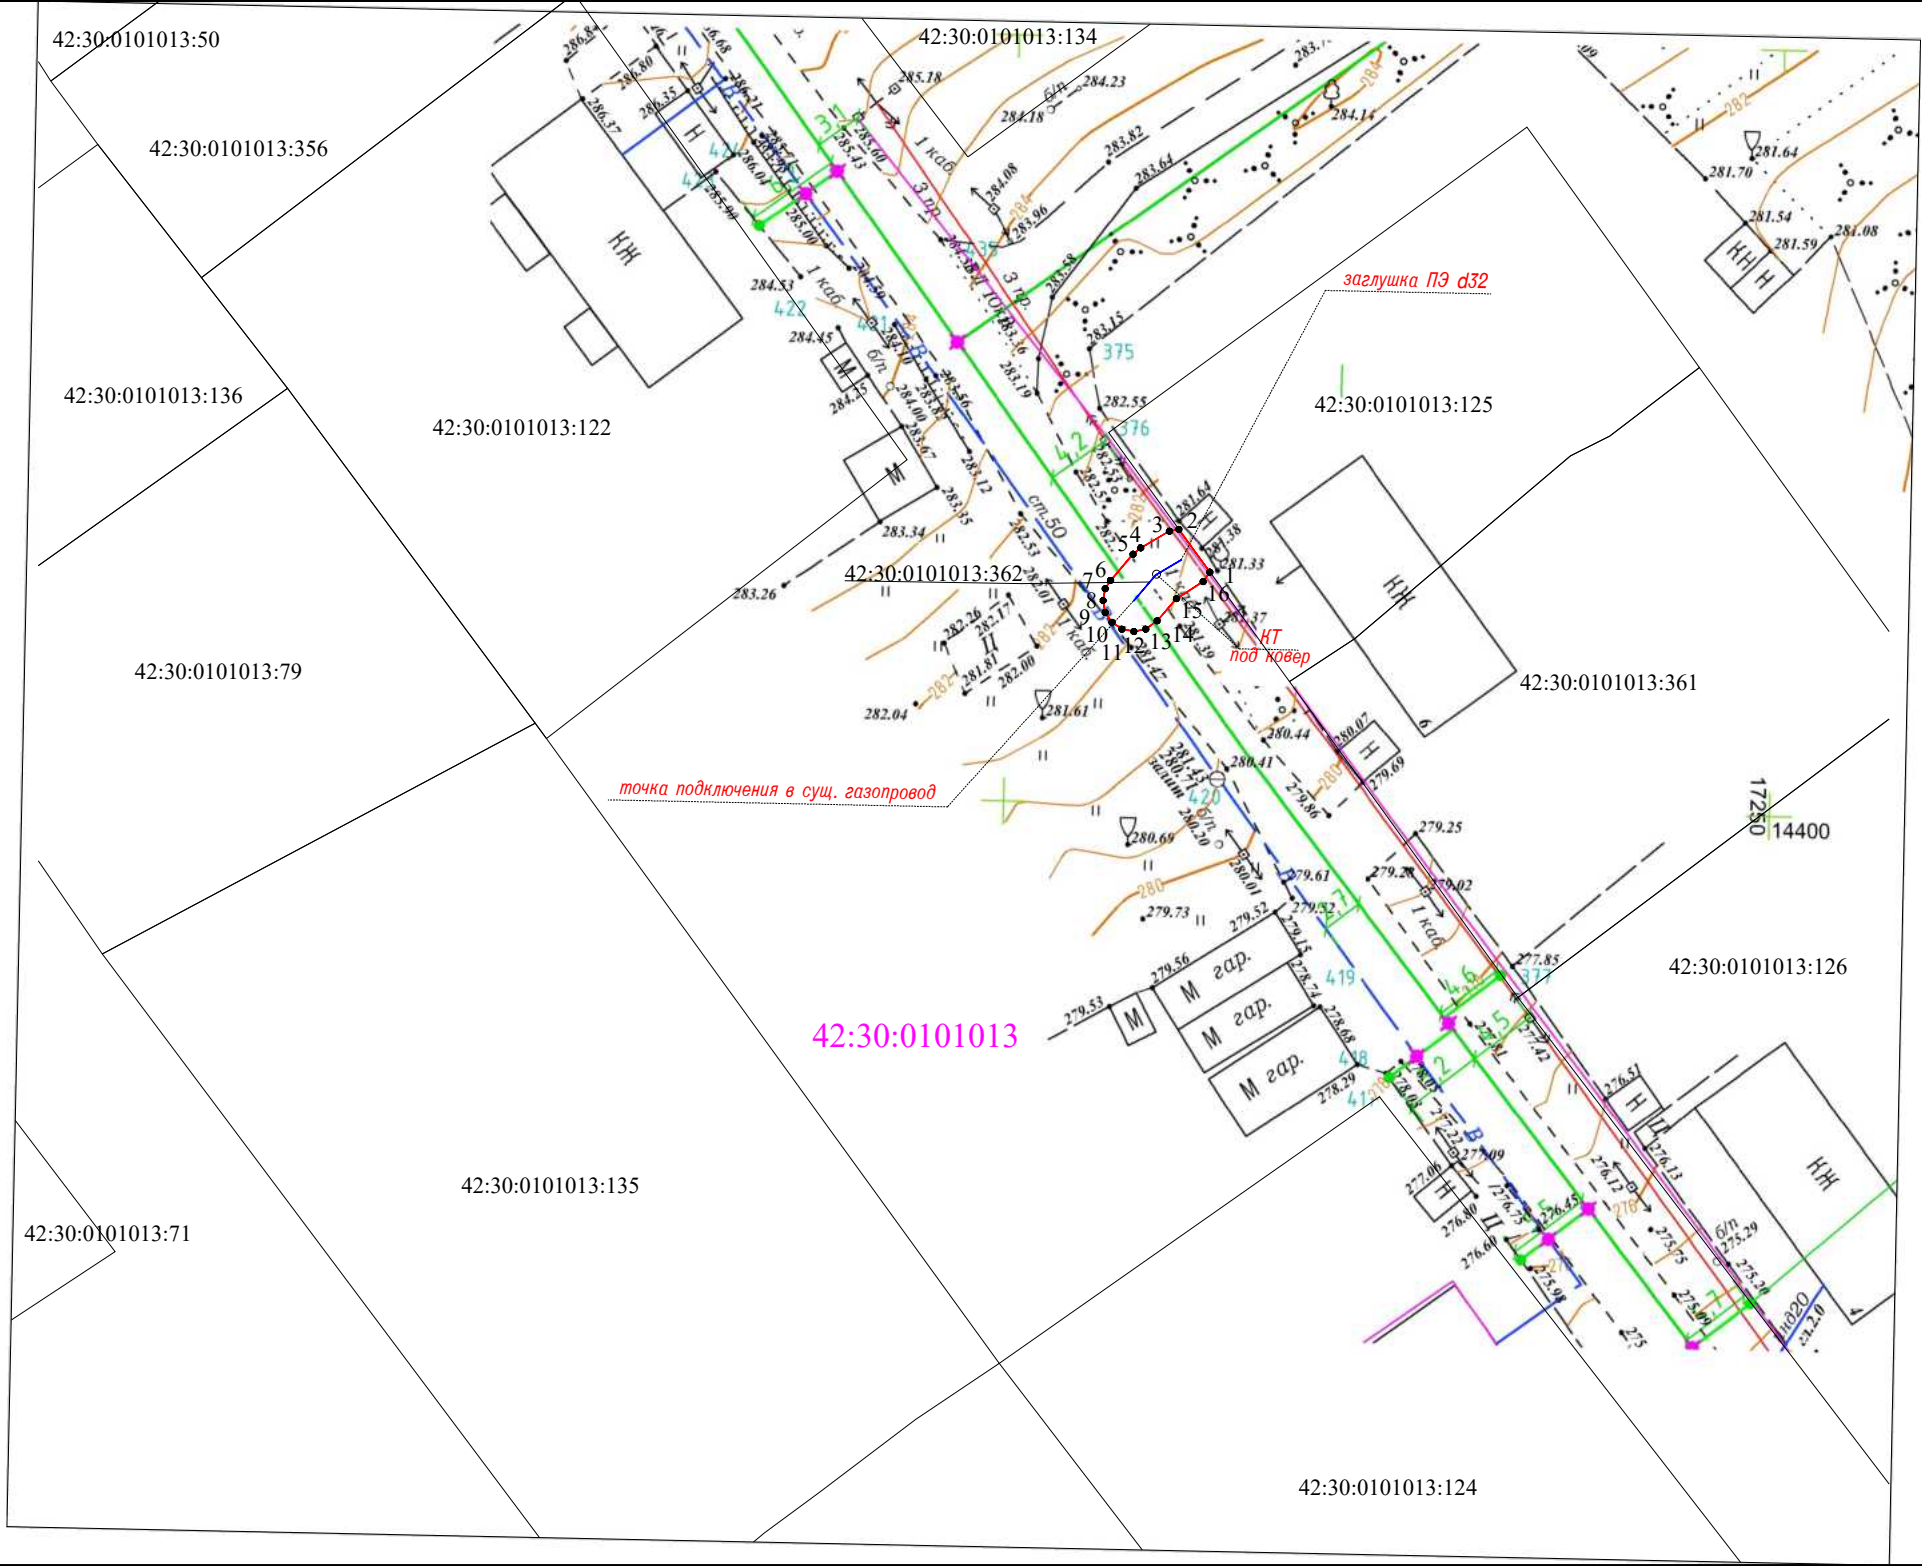

Используемые условные знаки и обозначения

Масштаб 1:500

- 1. характеристическая точка проектной границы публичного сервитута
 - проектная граница публичного сервитута
 - 42:30:0101013 кадастровый квартал
 - ось подземного газопровода
 - ось надземного газопровода
- 42:30:0101013:362 -кадастровый номер сооружения газопровода