


Схема расположения границ публичного сервитута

Публичный сервитут устанавливается для размещения и эксплуатации сооружения электроснабжения:

Сооружение линейное электротехническое: ВЛИ 0,4 кВ от РУ 0,4 кВ ф.0,4-1 ТП №76 - 6/0,4 кВ до концевой опоры на границе земельного участка строящегося жилого дома по ул. Благовещенская, д. 28, г. Новокузнецк

Местоположение публичного сервитута: Российская Федерация, Кемеровская область-Кузбасс, Новокузнецкий городской округ, г. Новокузнецк, в границах кадастровых кварталов 42:30:0219009, 42:30:0219010, 42:30:0219012

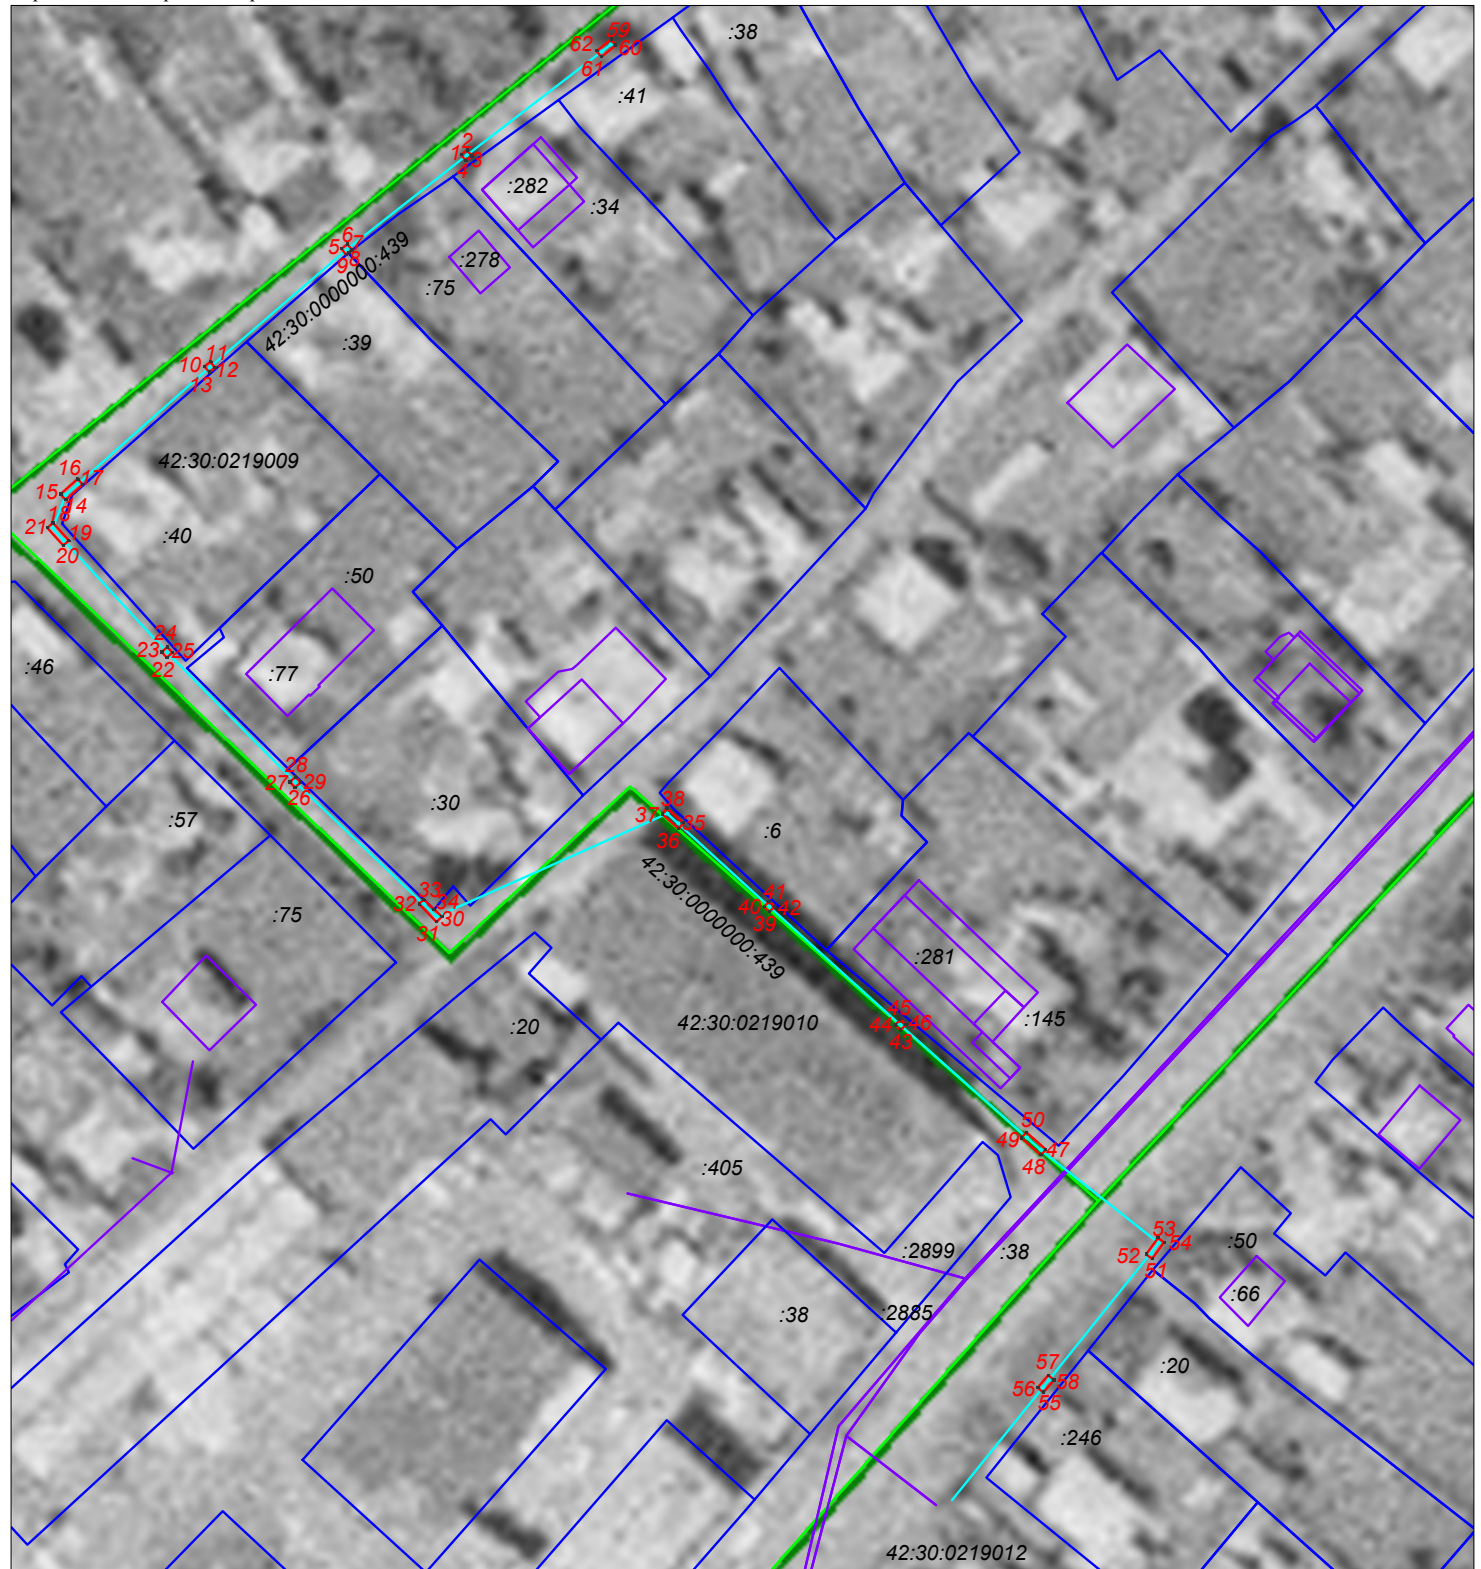

Условные обозначения:

- 42:30:0219010 граница и номер кадастрового квартала
-  :91 граница и кадастровый номер земельного участка
-  :3907 обозначение и кадастровый номер линейного сооружения
-  проектные границы публичного сервитута
- общая площадь публичного сервитута 30 кв.м
- 2 кв.м - часть земель в кадастровом квартале 42:30:0219010
- 5 кв.м - часть земель в кадастровом квартале 42:30:0219012
- 23 кв.м - часть земель в кадастровом квартале 42:30:0219009

 1. характерная точка границы публичного сервитута

42:30:0000000:5439 обозначение и кадастровый номер сооружения, в отношении которого устанавливается публичный сервитут

масштаб 1:1000

система координат МСК-42, зона 2

каталог координат приведен на отдельном листе в составе Схемы

Схема расположения границ публичного сервитута

Обозначение характерных точек границ	Координаты, м		Метод определения координат характерной точки	Средняя квадратическая погрешность положения характерной точки (M), м
	X	Y		
1	443213,60	2210135,79	Аналитический метод	0,10
2	443214,21	2210136,58	Аналитический метод	0,10
3	443213,42	2210137,19	Аналитический метод	0,10
4	443212,81	2210136,40	Аналитический метод	0,10
1	443213,60	2210135,79	Аналитический метод	0,10
5	443201,16	2210119,97	Аналитический метод	0,10
6	443201,77	2210120,76	Аналитический метод	0,10
7	443200,99	2210121,36	Аналитический метод	0,10
8	443200,61	2210120,87	Аналитический метод	0,10
9	443200,37	2210120,58	Аналитический метод	0,10
5	443201,16	2210119,97	Аналитический метод	0,10
10	443185,61	2210101,86	Аналитический метод	0,10
11	443186,22	2210102,65	Аналитический метод	0,10
12	443185,43	2210103,26	Аналитический метод	0,10
13	443184,82	2210102,47	Аналитический метод	0,10
10	443185,61	2210101,86	Аналитический метод	0,10
14	443167,94	2210083,48	Аналитический метод	0,10
15	443168,69	2210082,81	Аналитический метод	0,10
16	443170,72	2210085,08	Аналитический метод	0,10
17	443169,97	2210085,75	Аналитический метод	0,10
14	443167,94	2210083,48	Аналитический метод	0,10
18	443164,92	2210081,81	Аналитический метод	0,10
19	443162,59	2210083,93	Аналитический метод	0,10
20	443161,91	2210083,19	Аналитический метод	0,10
21	443164,24	2210081,07	Аналитический метод	0,10
18	443164,92	2210081,81	Аналитический метод	0,10
22	443147,08	2210096,87	Аналитический метод	0,10
23	443147,82	2210096,19	Аналитический метод	0,10
24	443148,50	2210096,93	Аналитический метод	0,10
25	443147,76	2210097,61	Аналитический метод	0,10
22	443147,08	2210096,87	Аналитический метод	0,10
26	443129,89	2210113,82	Аналитический метод	0,10
27	443130,63	2210113,14	Аналитический метод	0,10
28	443131,31	2210113,88	Аналитический метод	0,10
29	443130,57	2210114,56	Аналитический метод	0,10
26	443129,89	2210113,82	Аналитический метод	0,10

Схема расположения границ публичного сервитута

30	443112,83	2210133,26	Аналитический метод	0,10
31	443112,13	2210132,54	Аналитический метод	0,10
32	443114,51	2210130,23	Аналитический метод	0,10
33	443115,10	2210130,84	Аналитический метод	0,10
34	443113,76	2210132,22	Аналитический метод	0,10
30	443112,83	2210133,26	Аналитический метод	0,10
35	443125,22	2210165,20	Аналитический метод	0,10
36	443124,47	2210164,53	Аналитический метод	0,10
37	443126,41	2210162,36	Аналитический метод	0,10
38	443127,16	2210163,03	Аналитический метод	0,10
35	443125,22	2210165,20	Аналитический метод	0,10
39	443113,45	2210176,59	Аналитический метод	0,10
40	443114,13	2210175,85	Аналитический метод	0,10
41	443114,87	2210176,53	Аналитический метод	0,10
42	443114,19	2210177,27	Аналитический метод	0,10
39	443113,45	2210176,59	Аналитический метод	0,10
43	443097,80	2210193,92	Аналитический метод	0,10
44	443098,48	2210193,18	Аналитический метод	0,10
45	443099,22	2210193,86	Аналитический метод	0,10
46	443098,54	2210194,60	Аналитический метод	0,10
43	443097,80	2210193,92	Аналитический метод	0,10
47	443082,05	2210213,13	Аналитический метод	0,10
48	443081,29	2210212,47	Аналитический метод	0,10
49	443083,55	2210209,89	Аналитический метод	0,10
50	443084,31	2210210,55	Аналитический метод	0,10
47	443082,05	2210213,13	Аналитический метод	0,10
51	443067,59	2210227,21	Аналитический метод	0,10
52	443068,17	2210226,39	Аналитический метод	0,10
53	443070,36	2210227,97	Аналитический метод	0,10
54	443069,76	2210228,77	Аналитический метод	0,10
51	443067,59	2210227,21	Аналитический метод	0,10
55	443049,89	2210212,79	Аналитический метод	0,10
56	443050,53	2210212,03	Аналитический метод	0,10
57	443052,18	2210213,43	Аналитический метод	0,10
58	443051,54	2210214,19	Аналитический метод	0,10
55	443049,89	2210212,79	Аналитический метод	0,10
59	443228,86	2210155,64	Аналитический метод	0,10
60	443228,08	2210156,26	Аналитический метод	0,10
61	443226,54	2210154,34	Аналитический метод	0,10
62	443227,32	2210153,72	Аналитический метод	0,10
59	443228,86	2210155,64	Аналитический метод	0,10