


Схема границ публичного сервитута

Публичный сервитут в целях эксплуатации линейного объекта системы газоснабжения "Газопровод до земельного участка, расположенного по адресу: Кемеровская область - Кузбасс, г. Новокузнецк, Кузнецкий район, ул. Обнорского, здание 180, корп.4 (кадастровый номер 42:30:0104056:419)" (код объекта К-ТП/С-223)

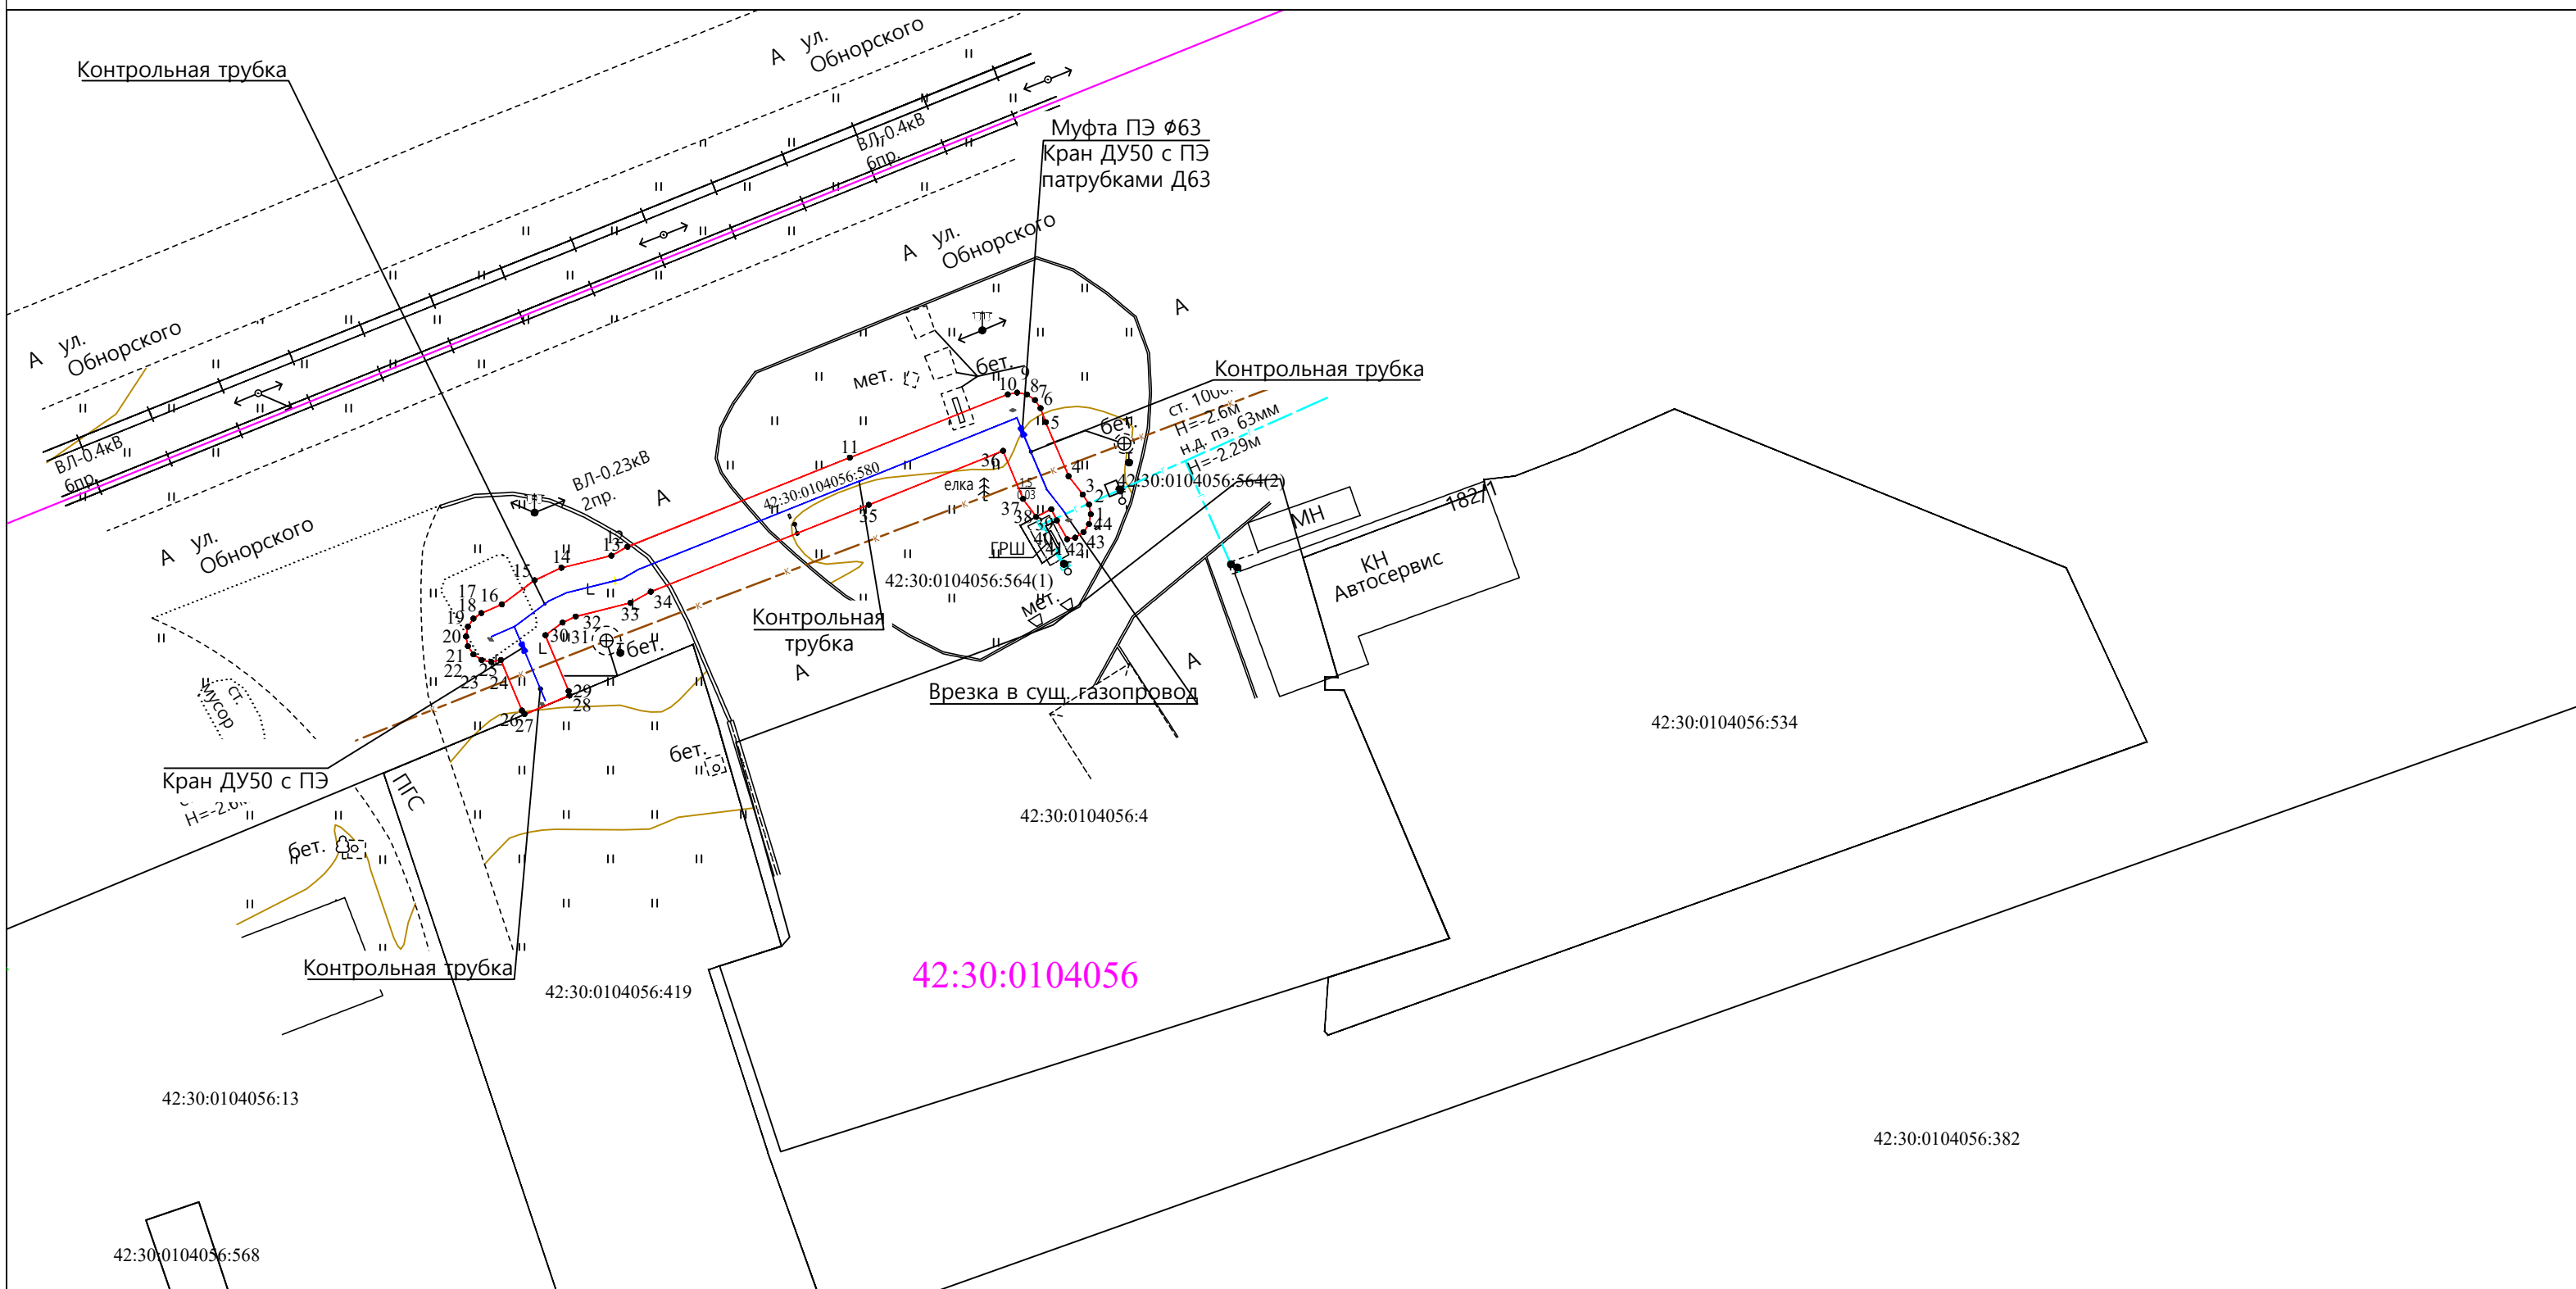

Используемые условные знаки и обозначения

Масштаб 1:500

- 1 • характерная точка проектной границы публичного сервитута
- проектная граница публичного сервитута
- 42:30:0104056 кадастровый квартал
- ось подземного газопровода
- ось надземного газопровода
- 42:30:0104056:580 -кадастровый номер сооружения газопровода

Система координат: МСК-42, зона 2

12.01.2026