


Схема расположения границ публичного сервитута

Публичный сервитут устанавливается для размещения и эксплуатации сооружения электроснабжения:
«Сооружение линейное электротехническое: ВЛИ-0,4 кВ от опоры № 17 ВЛЗ-6 кВ Ф-6-20-П, ПС 35/6 кВ «Абагур-Атамановская» до конечной опоры на границе земельного участка садового дома по ул. Березовая, участок № 18, СНТ «Стройиндустрия», г. Новокузнецк»

Местоположение публичного сервитута: Российская Федерация, Кемеровская область-Кузбасс, Новокузнецкий городской округ, г. Новокузнецк, в границах кадастрового квартала 42:30:0518003

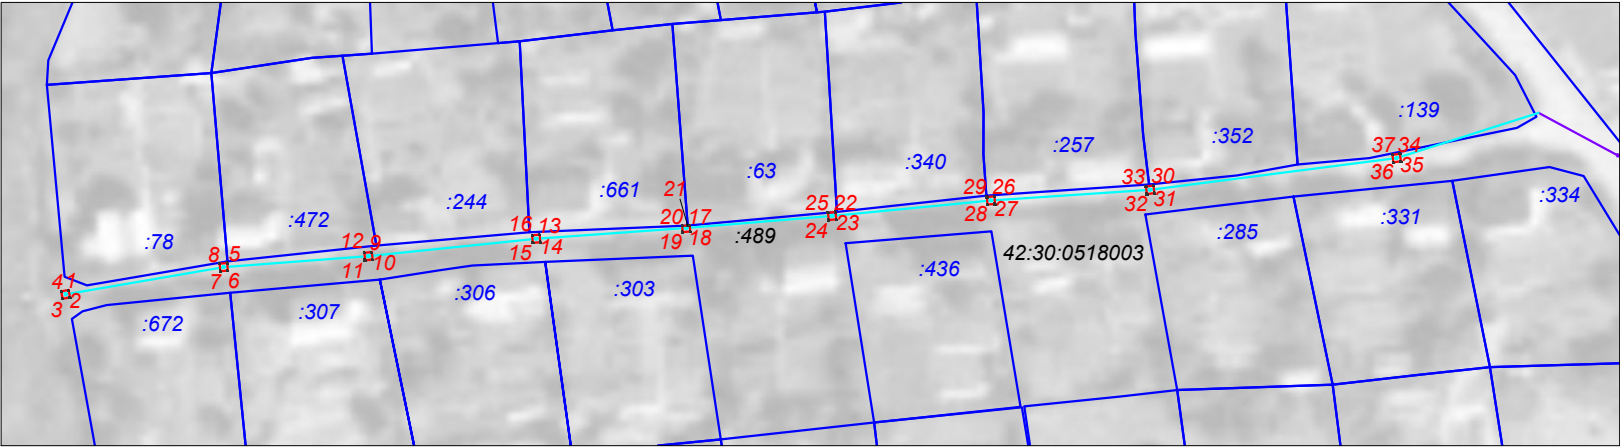

Условные обозначения:

- 42:30:0518003 граница и номер кадастрового квартала
- :91 границы и кадастровый номер земельного участка
- проектные границы публичного сервитута
- общая площадь публичного сервитута 9 кв.м (часть земель кадастрового квартала 42:30:0518003)
- 1. характерная точка границы публичного сервитута
- :489 обозначение и кадастровый номер сооружения, в отношении которого устанавливается публичный сервитут

масштаб 1:1000
система координат МСК-42, зона 2
каталог координат приведен в приложении 1

Приложение 1

приложение 1

Обозначение характерных точек границ	Координаты, м		Метод определения координат характерной точки	Средняя квадратическая погрешность положения характерной точки (M _t), м
	X	Y		
1	444714,18	2223753,76	Метод спутниковых геодезических измерений (определений)	0,10
2	444713,20	2223753,94	Метод спутниковых геодезических измерений (определений)	0,10
3	444713,02	2223752,96	Метод спутниковых геодезических измерений (определений)	0,10
4	444714,00	2223752,78	Метод спутниковых геодезических измерений (определений)	0,10
1	444714,18	2223753,76	Метод спутниковых геодезических измерений (определений)	0,10
5	444717,73	2223774,73	Метод спутниковых геодезических измерений (определений)	0,10
6	444716,74	2223774,80	Метод спутниковых геодезических измерений (определений)	0,10
7	444716,67	2223773,81	Метод спутниковых геодезических измерений (определений)	0,10
8	444717,66	2223773,74	Метод спутниковых геодезических измерений (определений)	0,10
5	444717,73	2223774,73	Метод спутниковых геодезических измерений (определений)	0,10
9	444719,20	2223793,86	Метод спутниковых геодезических измерений (определений)	0,10
10	444718,20	2223793,96	Метод спутниковых геодезических измерений (определений)	0,10
11	444718,10	2223792,96	Метод спутниковых геодезических измерений (определений)	0,10
12	444719,10	2223792,86	Метод спутниковых геодезических измерений (определений)	0,10
9	444719,20	2223793,86	Метод спутниковых геодезических измерений (определений)	0,10
13	444721,49	2223816,04	Метод спутниковых геодезических измерений (определений)	0,10
14	444720,49	2223816,12	Метод спутниковых геодезических измерений (определений)	0,10
15	444720,41	2223815,12	Метод спутниковых геодезических измерений (определений)	0,10
16	444721,41	2223815,04	Метод спутниковых геодезических измерений (определений)	0,10
13	444721,49	2223816,04	Метод спутниковых геодезических измерений (определений)	0,10
17	444722,71	2223835,88	Метод спутниковых геодезических измерений (определений)	0,10
18	444721,91	2223835,94	Метод спутниковых геодезических измерений (определений)	0,10
19	444721,83	2223834,95	Метод спутниковых геодезических измерений (определений)	0,10
20	444722,66	2223834,88	Метод спутниковых геодезических измерений (определений)	0,10
21	444722,69	2223835,61	Метод спутниковых геодезических измерений (определений)	0,10

17	444722,71	2223835,88	Метод спутниковых геодезических измерений (определений)	0,10
22	444724,48	2223855,16	Метод спутниковых геодезических измерений (определений)	0,10
23	444723,52	2223855,25	Метод спутниковых геодезических измерений (определений)	0,10
24	444723,43	2223854,26	Метод спутниковых геодезических измерений (определений)	0,10
25	444724,39	2223854,17	Метод спутниковых геодезических измерений (определений)	0,10
22	444724,48	2223855,16	Метод спутниковых геодезических измерений (определений)	0,10
26	444726,54	2223876,17	Метод спутниковых геодезических измерений (определений)	0,10
27	444725,55	2223876,24	Метод спутниковых геодезических измерений (определений)	0,10
28	444725,48	2223875,25	Метод спутниковых геодезических измерений (определений)	0,10
29	444726,47	2223875,18	Метод спутниковых геодезических измерений (определений)	0,10
26	444726,54	2223876,17	Метод спутниковых геодезических измерений (определений)	0,10
30	444727,98	2223897,19	Метод спутниковых геодезических измерений (определений)	0,10
31	444726,99	2223897,32	Метод спутниковых геодезических измерений (определений)	0,10
32	444726,86	2223896,33	Метод спутниковых геодезических измерений (определений)	0,10
33	444727,85	2223896,20	Метод спутниковых геодезических измерений (определений)	0,10
30	444727,98	2223897,19	Метод спутниковых геодезических измерений (определений)	0,10
34	444732,18	2223929,78	Метод спутниковых геодезических измерений (определений)	0,10
35	444731,19	2223929,91	Метод спутниковых геодезических измерений (определений)	0,10
36	444731,06	2223928,92	Метод спутниковых геодезических измерений (определений)	0,10
37	444732,05	2223928,79	Метод спутниковых геодезических измерений (определений)	0,10
34	444732,18	2223929,78	Метод спутниковых геодезических измерений (определений)	0,10