


Схема границ публичного сервитута

Публичный сервитут в целях эксплуатации линейного объекта системы газоснабжения "Газопроводы-вводы от существующего объекта "Строительство сетей газоснабжения в Орджоникидзевском районе г. Новокузнецка Кемеровской области. 2 пусковой комплекс. Строительство газопровода среднего давления"" 8 этап (код объекта 42-21-428-000068)

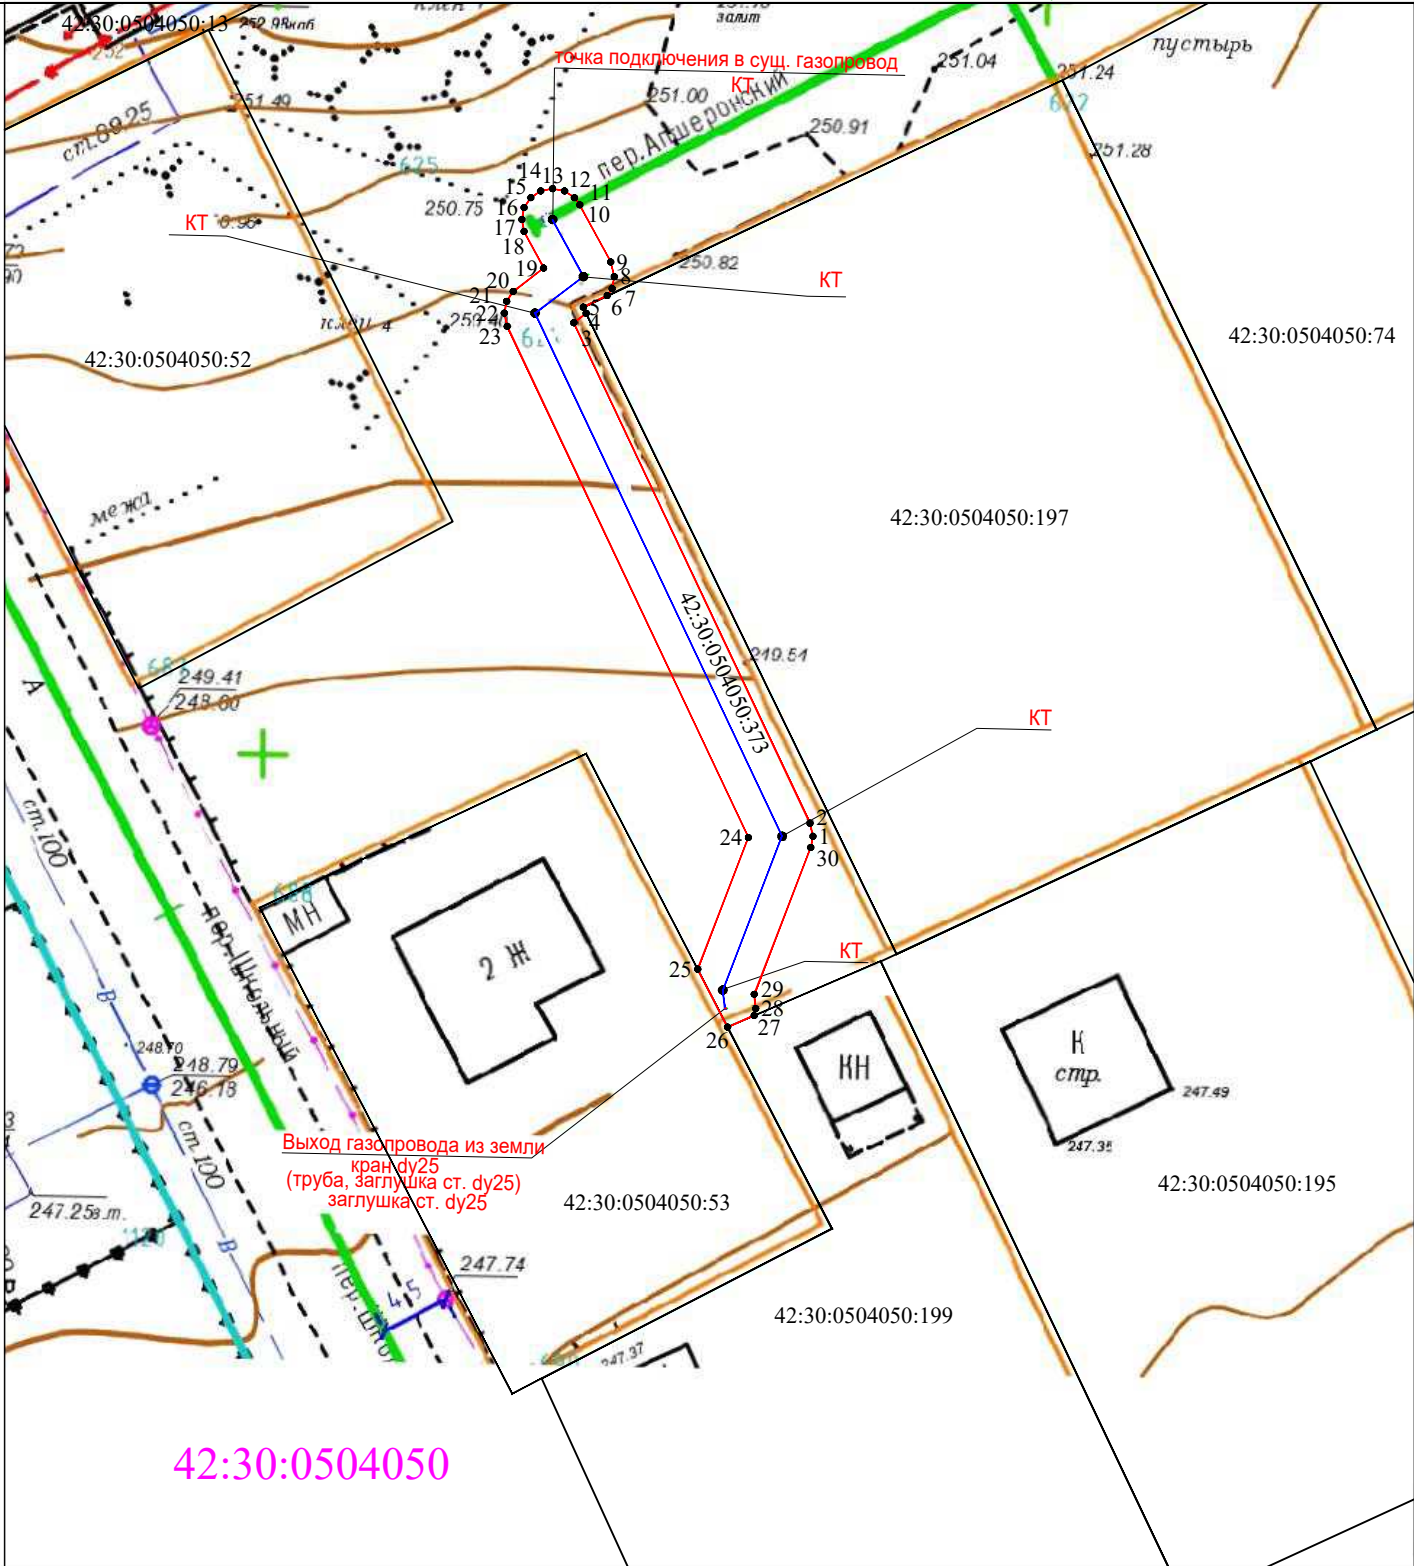

42:30:0504050

Используемые условные знаки и обозначения

Масштаб 1:500

- 1 • характерная точка проектной границы публичного сервитута
 - проектная граница публичного сервитута
 - 42:30:0504050 кадастровый квартал
 - ось подземного газопровода
 - ось надземного газопровода
- 42:30:0504050:373 -кадастровый номер сооружения газопровода