


Схема границ публичного сервитута

Публичный сервитут в целях эксплуатации линейного объекта системы газоснабжения "Газопроводы-вводы от существующего объекта "Распределительный газопровод ж.р. Садовая, г. Новокузнецк Кемеровской области"" 2 этап (код объекта 42-23-428-000131)

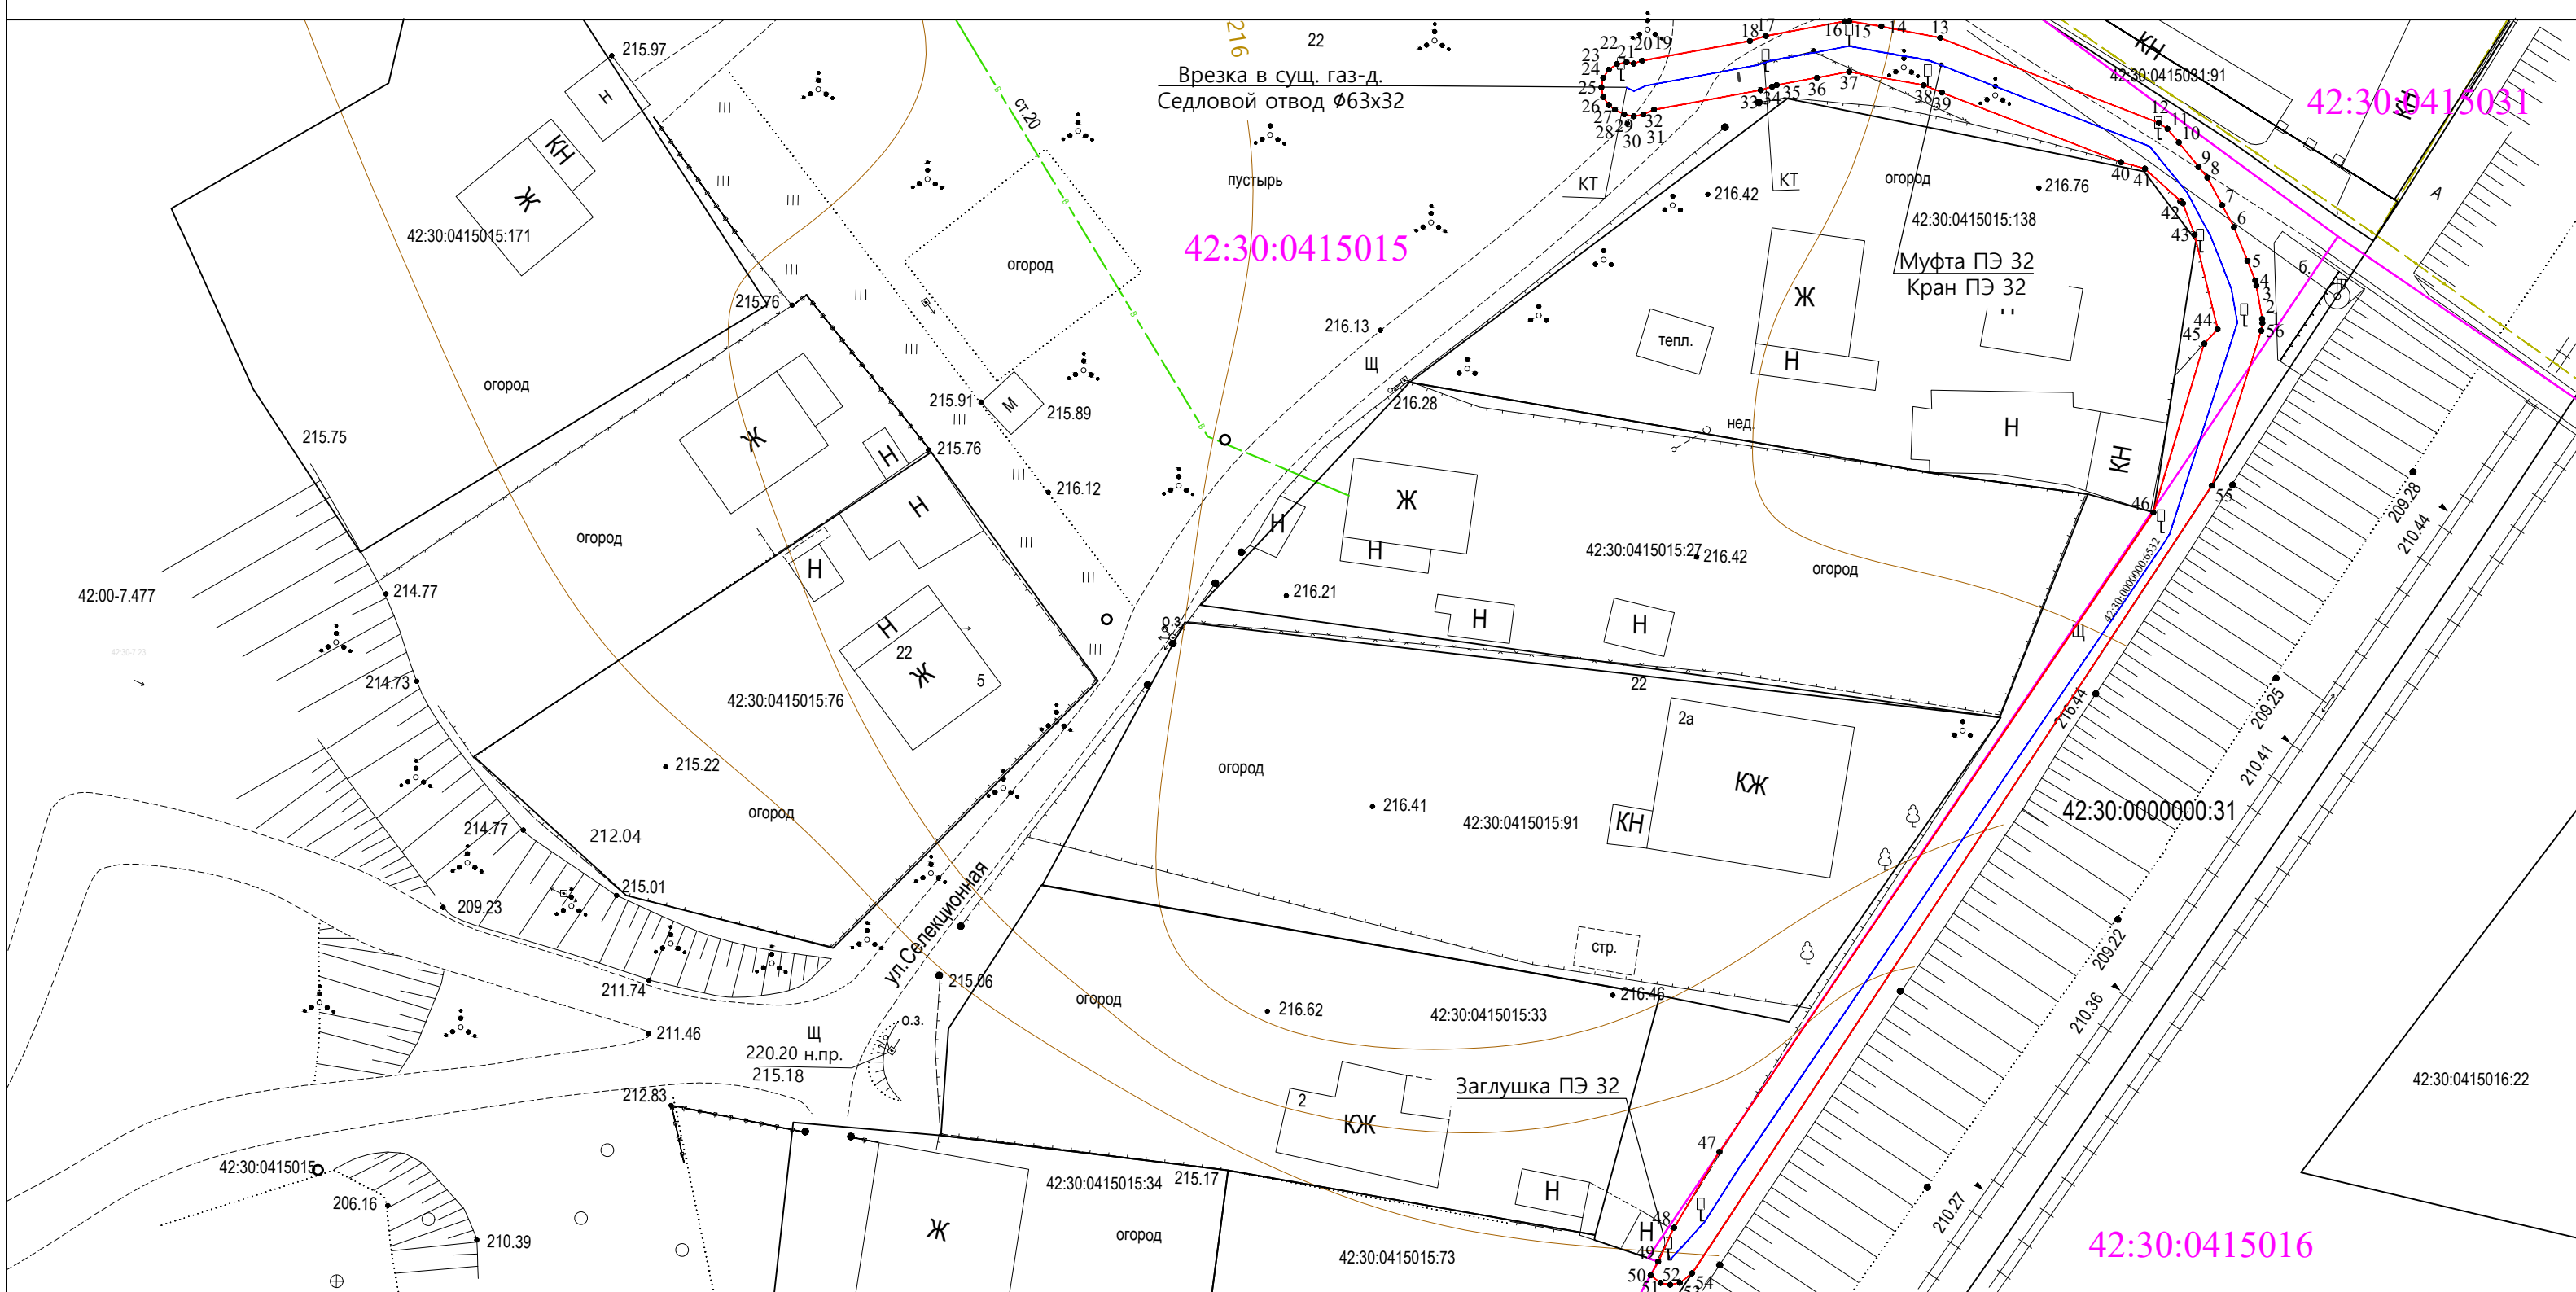

Используемые условные знаки и обозначения

Масштаб 1:500

- 1 ● характерная точка проектной границы публичного сервитута
- проектная граница публичного сервитута 42:30:0000000:6532 -кадастровый номер сооружения газопровода
- 42:30:0415015 кадастровый квартал
- ось подземного газопровода
- ось надземного газопровода

Система координат: МСК-42, зона 2

12.01.2026