


Схема границ публичного сервитута

Публичный сервитут в целях эксплуатации линейного объекта системы газоснабжения "Газопроводы-вводы от существующего объекта "Строительство сетей газоснабжения в Орджоникидзевском районе г. Новокузнецка Кемеровской области. 2 пусковой комплекс. Строительство газопровода среднего давления"" 6 этап (код объекта 42-21-428-000066)

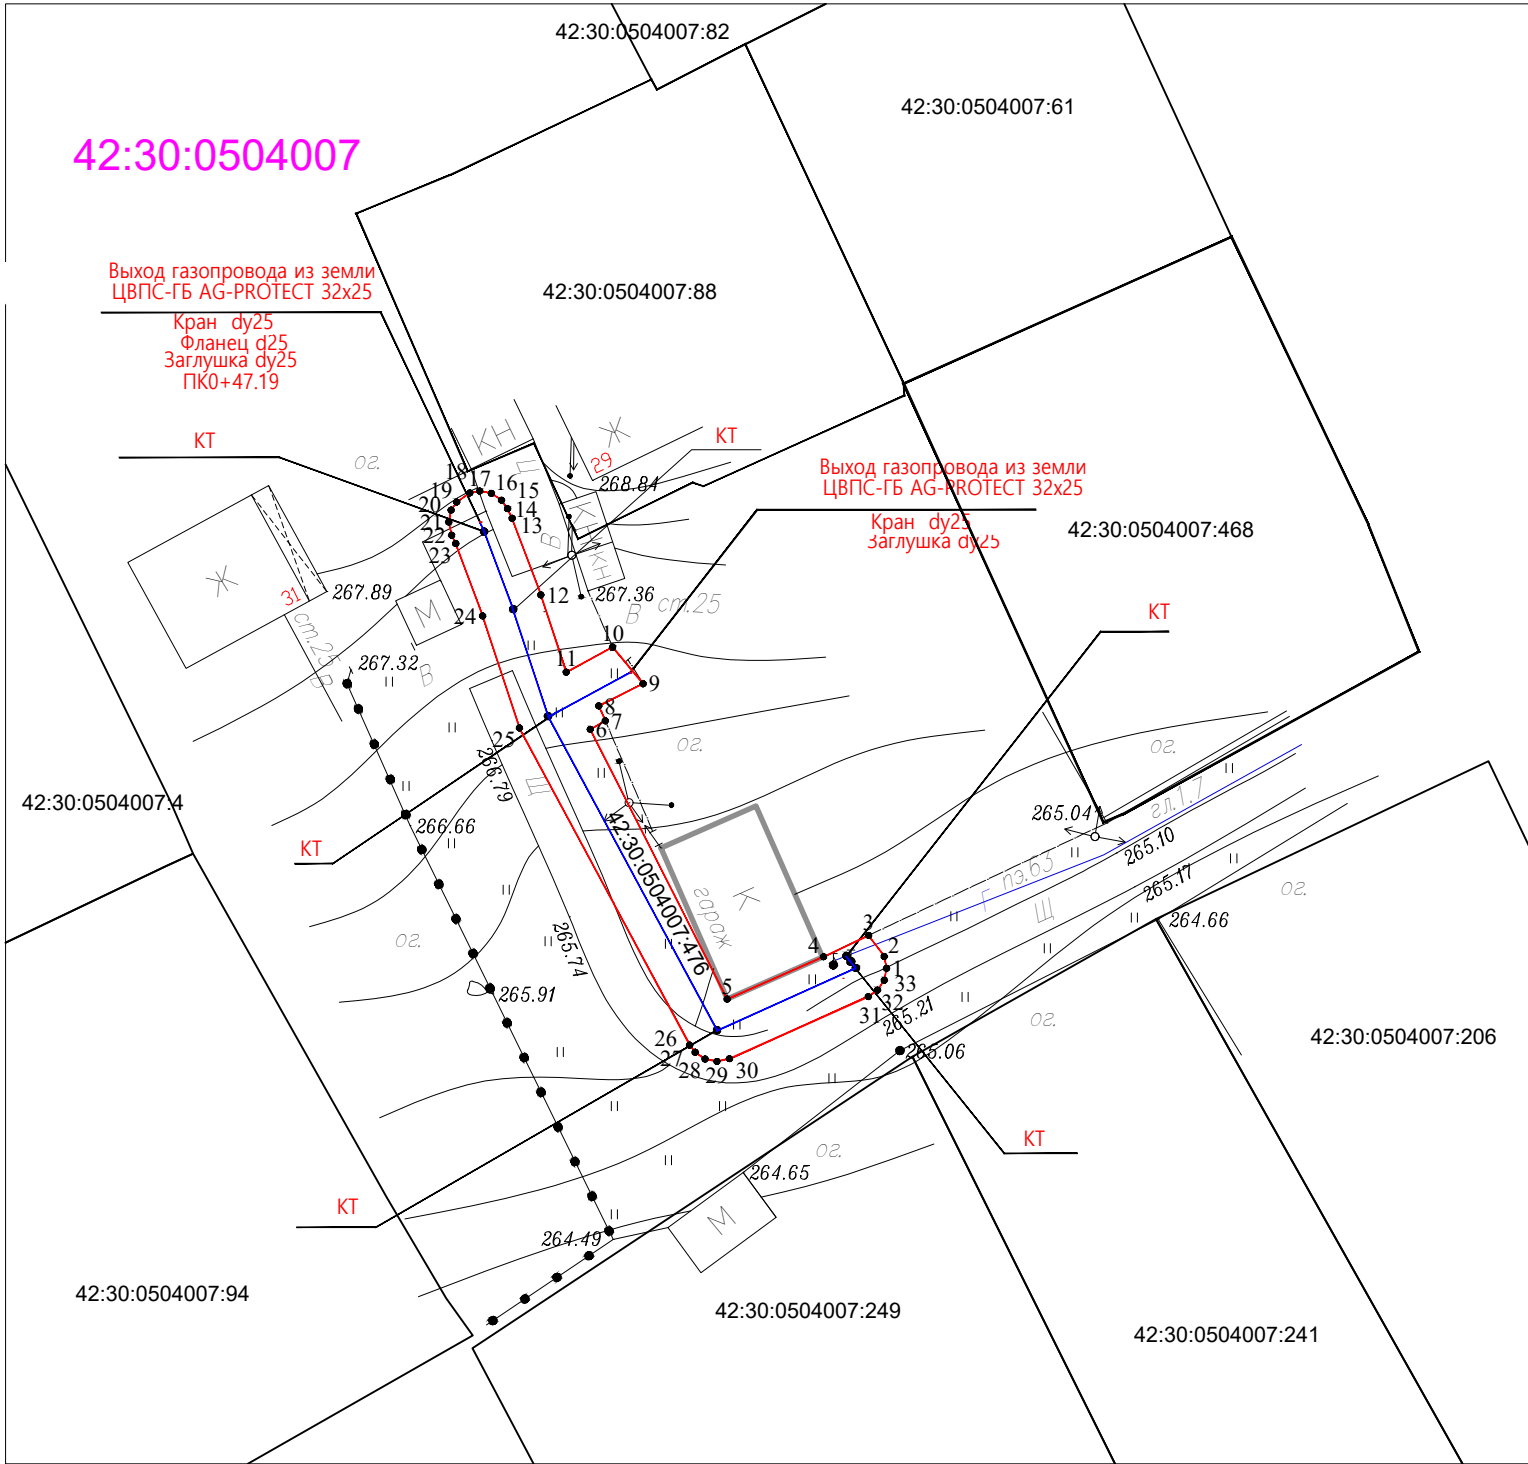

Используемые условные знаки и обозначения

Масштаб 1:500

- 1 • характерная точка проектной границы публичного сервитута
- проектная граница публичного сервитута
- 42:30:0504007 кадастровый квартал
- ось подземного газопровода
- ось надземного газопровода
- 42:30:0504007:476 -кадастровый номер сооружения газопровода

Система координат: МСК-42, зона 2

12.01.2026