


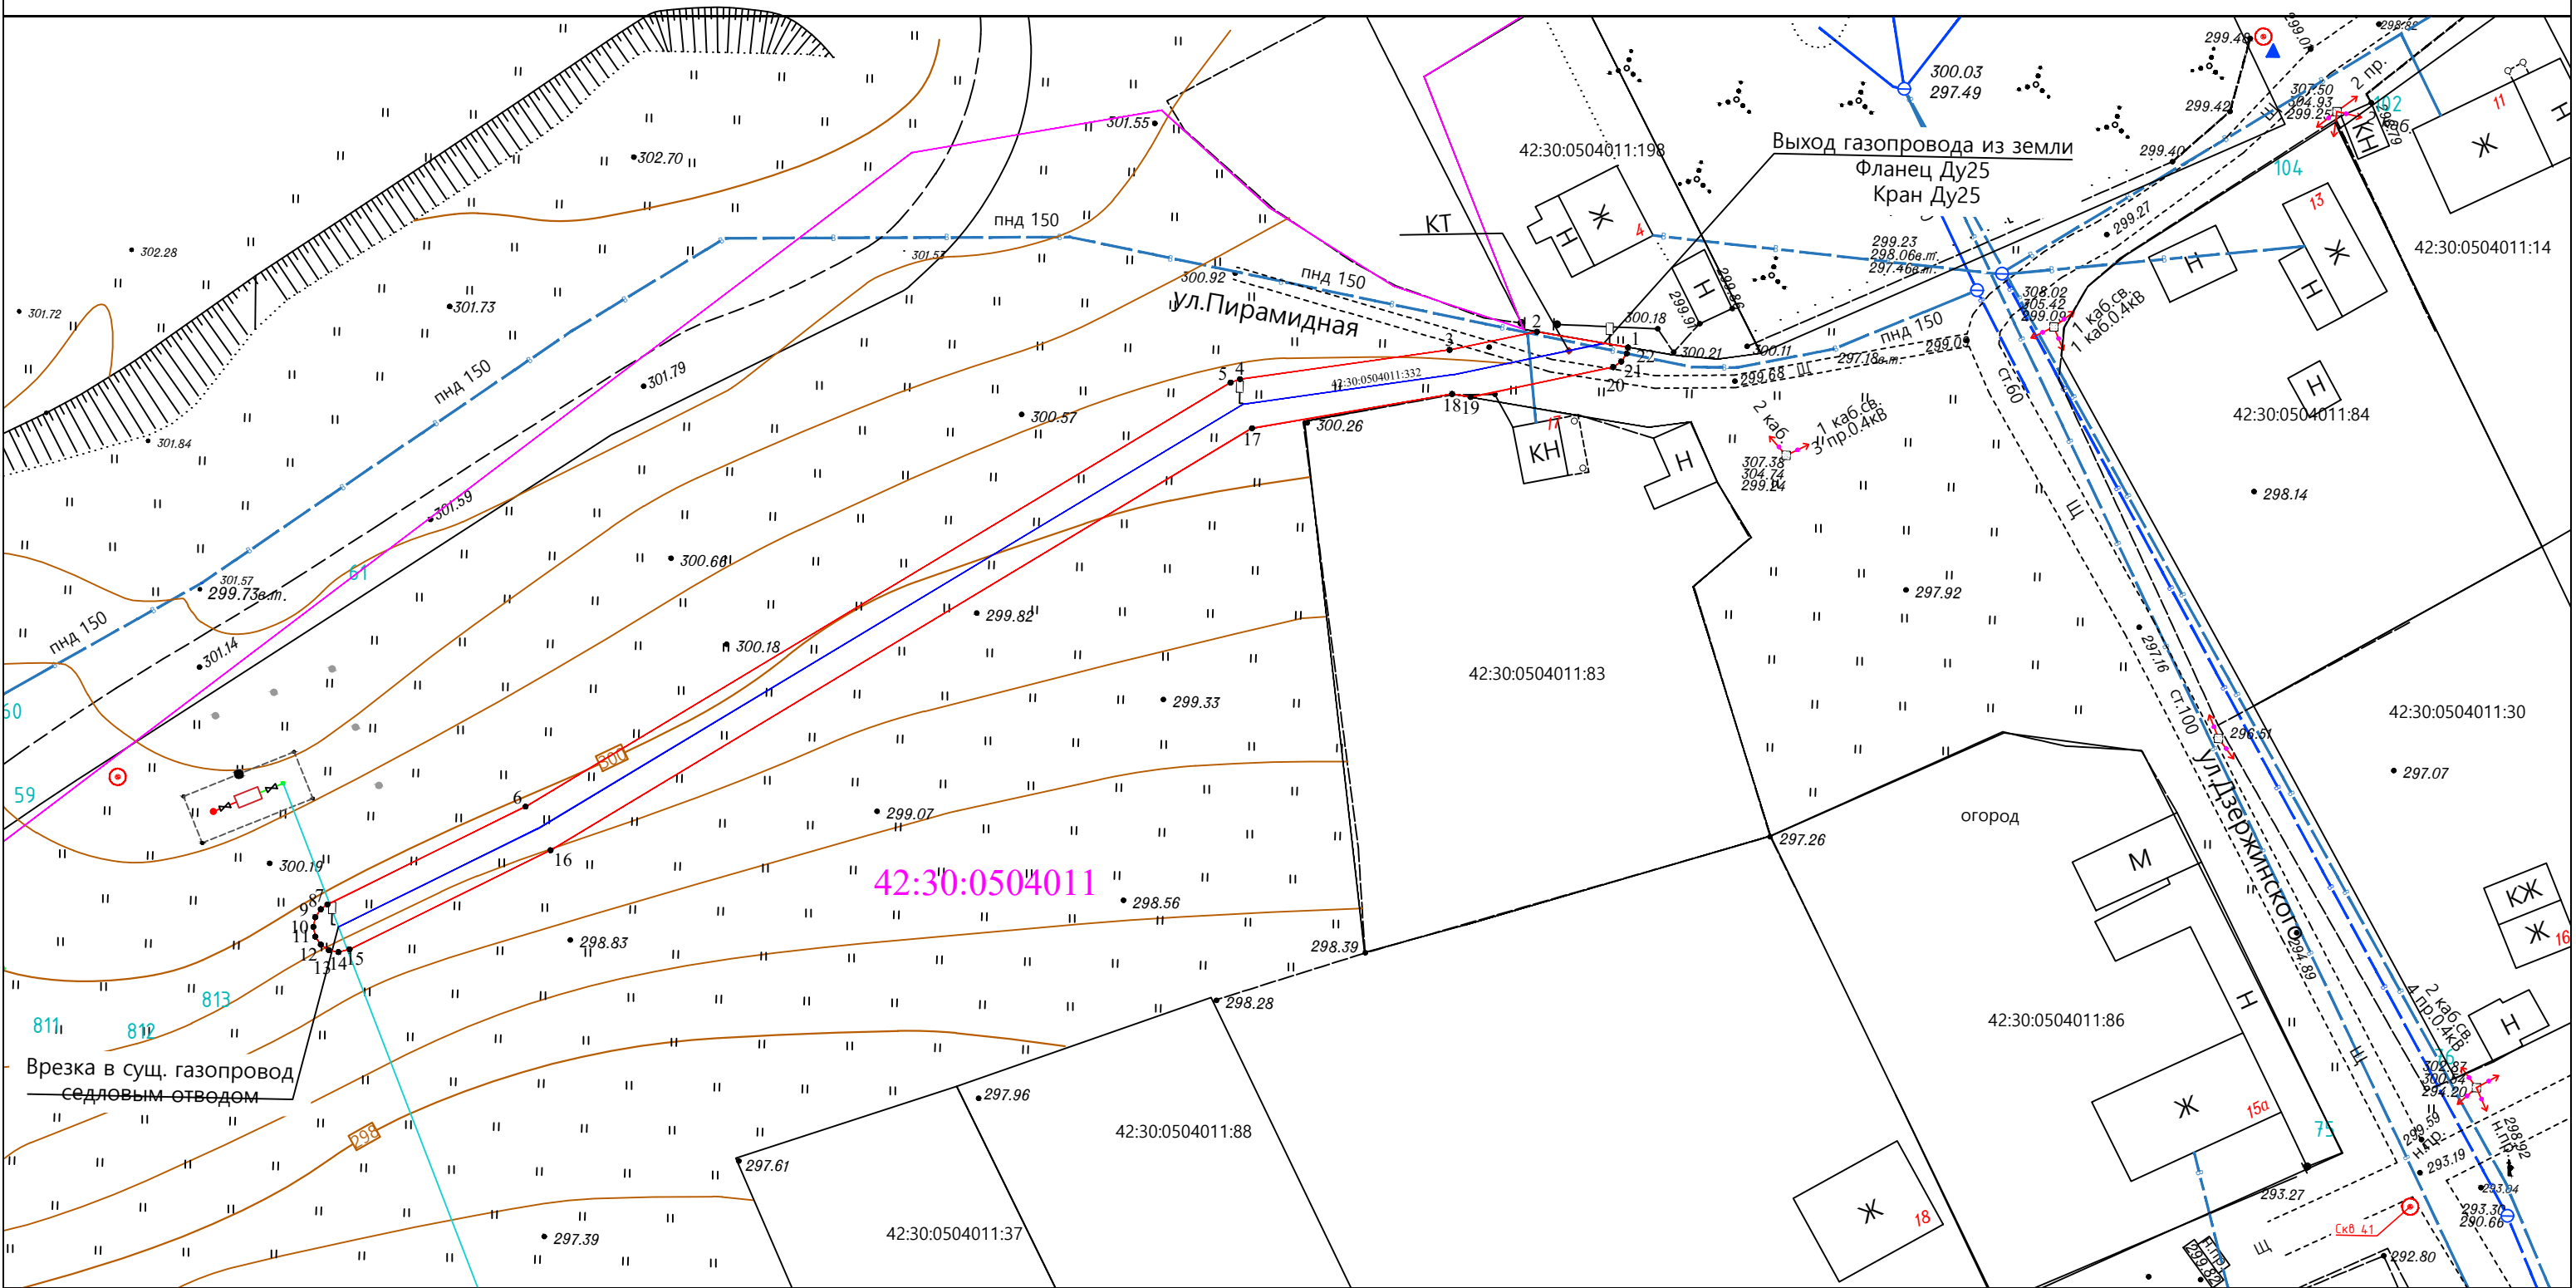

Публичный сервитут в целях эксплуатации линейного объекта системы газоснабжения "Газопроводы-вводы от существующего объекта "Строительство сетей газоснабжения в Орджоникидзевском районе г. Новокузнецка Кемеровской области. 2 пусковой комплекс. Строительство газопровода среднего давления"" 10 этап (код объекта 42-21-428-000070)



Используемые условные знаки и обозначения

Масштаб 1:500

- 1 ●
- проектная граница публичного сервитута 42:30:0504011:332 -кадастровый номер сооружения газопровода
- 42:30:0504011 кадастровый квартал
- ось подземного газопровода
- ось надземного газопровода
- Система координат

Система координат: МСК-42, зона 2

12.01.2026