


Схема расположения границ публичного сервитута

Публичный сервитут устанавливается для размещения и эксплуатации сооружения электроснабжения:
Сооружение линейное электротехническое: ВЛИ-0,4 кВ от опоры № 31 ВЛИ - 0,4 кВ ТП №2 СНТ Малиновая горка - 6/0,4 кВ до концевой опоры на границе земельного участка садового дома, СНТ "Малиновая горка", участок № 330, г. Новокузнецк

Местоположение публичного сервитута: Российская Федерация, Кемеровская область-Кузбасс, Новокузнецкий городской округ, г. Новокузнецк, в границах земельного участка 42:30:0000000:309

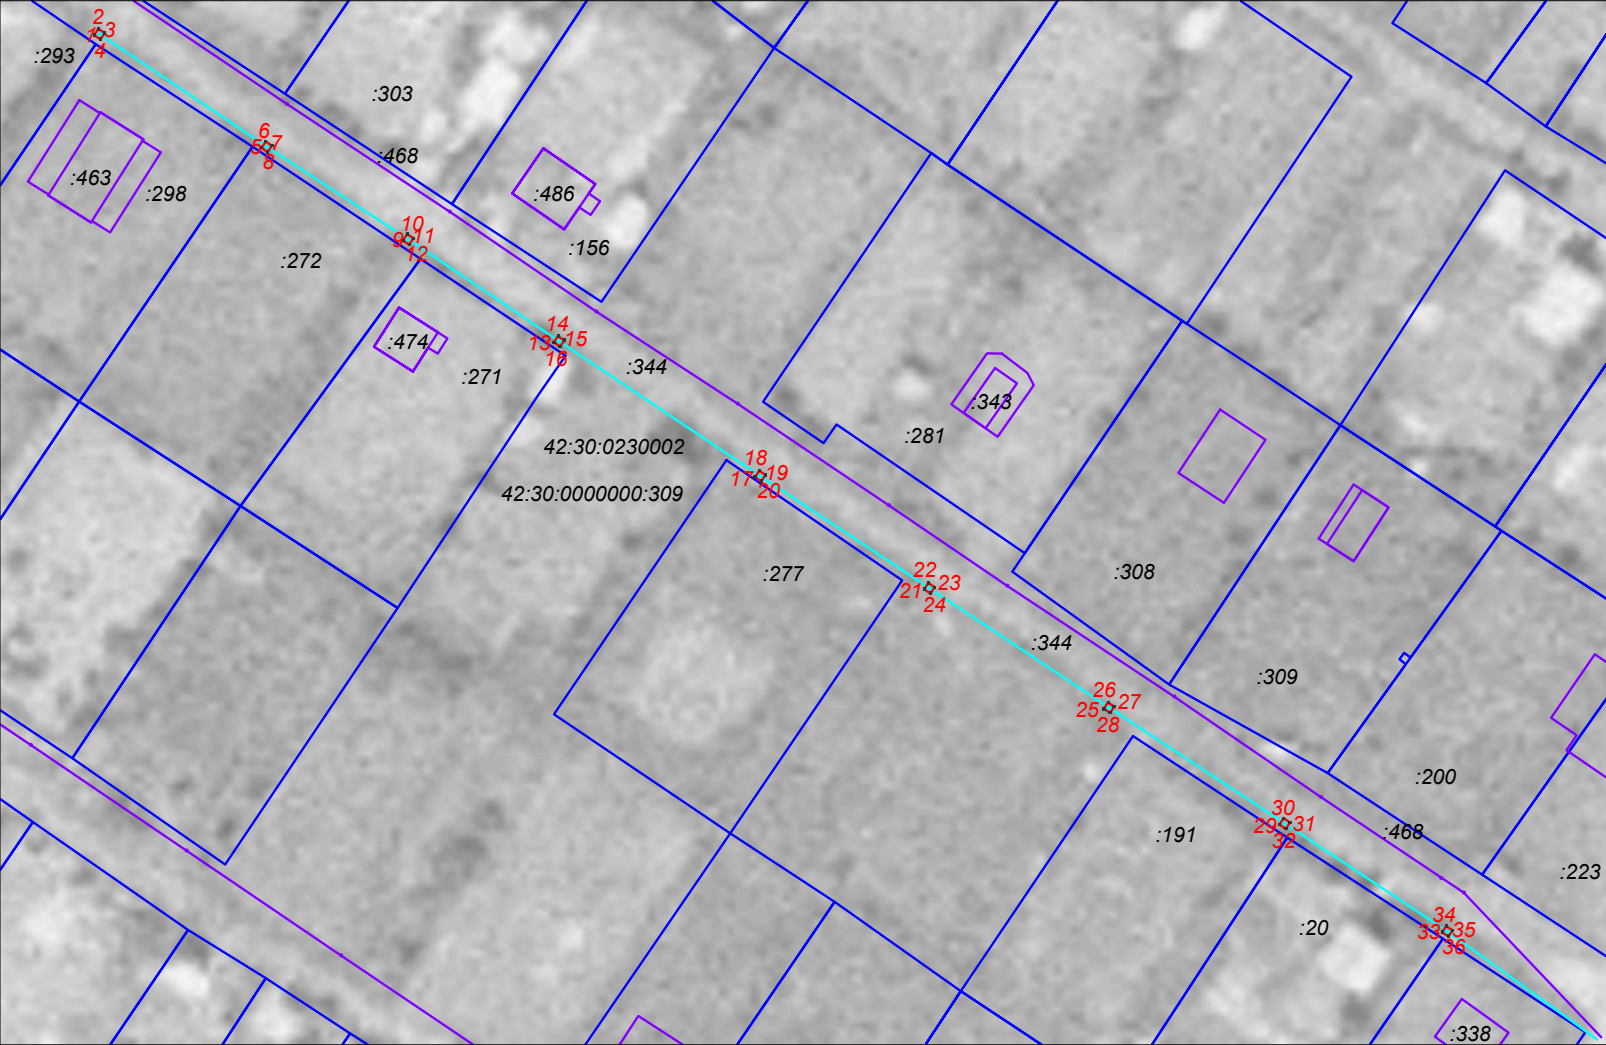

Условные обозначения:

- 42:30:0230002
- номер кадастрового квартала
- :91
- границы и кадастровый номер земельного участка
- :3907
- обозначение и кадастровый номер ОКСа
-
- проектные границы публичного сервитута
-
- общая площадь публичного сервитута 9 кв.м
(часть ранее учтенного земельного участка 42:30:0000000:309)

1.
- характерная точка границы публичного сервитута
- :344
- обозначение и кадастровый номер сооружения,
в отношении которого устанавливается публичный сервитут
- 42:30:0000000:309
- кадастровый номер ранее учтенного земельного участка,
в границах которого устанавливается публичный сервитут
- система координат МСК-42, зона 2
масштаб 1:1500
каталог координат приведен на отдельном листе в составе Схемы

Схема расположения границ публичного сервитута

Обозначение характерных точек границ	Координаты, м		Метод определения координат характерной точки	Средняя квадратическая погрешность положения характерной точки (M _q), м
	X	Y		
1	441108,45	2203450,62	Аналитический метод	0,10
2	441109,27	2203451,18	Аналитический метод	0,10
3	441108,71	2203452,00	Аналитический метод	0,10
4	441107,89	2203451,44	Аналитический метод	0,10
1	441108,45	2203450,62	Аналитический метод	0,10
5	441093,55	2203472,74	Аналитический метод	0,10
6	441094,37	2203473,30	Аналитический метод	0,10
7	441093,81	2203474,12	Аналитический метод	0,10
8	441092,99	2203473,56	Аналитический метод	0,10
5	441093,55	2203472,74	Аналитический метод	0,10
9	441081,31	2203491,44	Аналитический метод	0,10
10	441082,13	2203492,00	Аналитический метод	0,10
11	441081,57	2203492,82	Аналитический метод	0,10
12	441080,75	2203492,26	Аналитический метод	0,10
9	441081,31	2203491,44	Аналитический метод	0,10
13	441067,82	2203511,40	Аналитический метод	0,10
14	441068,64	2203511,96	Аналитический метод	0,10
15	441068,08	2203512,78	Аналитический метод	0,10
16	441067,26	2203512,22	Аналитический метод	0,10
13	441067,82	2203511,40	Аналитический метод	0,10
17	441050,01	2203537,99	Аналитический метод	0,10
18	441050,83	2203538,55	Аналитический метод	0,10
19	441050,27	2203539,37	Аналитический метод	0,10
20	441049,45	2203538,81	Аналитический метод	0,10
17	441050,01	2203537,99	Аналитический метод	0,10
21	441035,17	2203560,37	Аналитический метод	0,10
22	441035,99	2203560,93	Аналитический метод	0,10
23	441035,43	2203561,75	Аналитический метод	0,10
24	441034,61	2203561,19	Аналитический метод	0,10
21	441035,17	2203560,37	Аналитический метод	0,10
25	441019,38	2203584,12	Аналитический метод	0,10
26	441020,20	2203584,68	Аналитический метод	0,10
27	441019,64	2203585,50	Аналитический метод	0,10
28	441018,82	2203584,94	Аналитический метод	0,10
25	441019,38	2203584,12	Аналитический метод	0,10

Схема расположения границ публичного сервитута

29	441004,06	2203607,35	Аналитический метод	0,10
30	441004,88	2203607,91	Аналитический метод	0,10
31	441004,32	2203608,73	Аналитический метод	0,10
32	441003,50	2203608,17	Аналитический метод	0,10
29	441004,06	2203607,35	Аналитический метод	0,10
33	440989,80	2203628,85	Аналитический метод	0,10
34	440990,62	2203629,41	Аналитический метод	0,10
35	440990,06	2203630,23	Аналитический метод	0,10
36	440989,24	2203629,67	Аналитический метод	0,10
33	440989,80	2203628,85	Аналитический метод	0,10