


Схема границ публичного сервитута

Публичный сервитут в целях эксплуатации линейного объекта системы газоснабжения "Газопроводы-вводы от существующего объекта "Строительство сетей газоснабжения в Орджоникидзевском районе г. Новокузнецка Кемеровской области. 2 пусковой комплекс. Строительство газопровода среднего давления"" 9 этап (код объекта 42-21-428-000069)

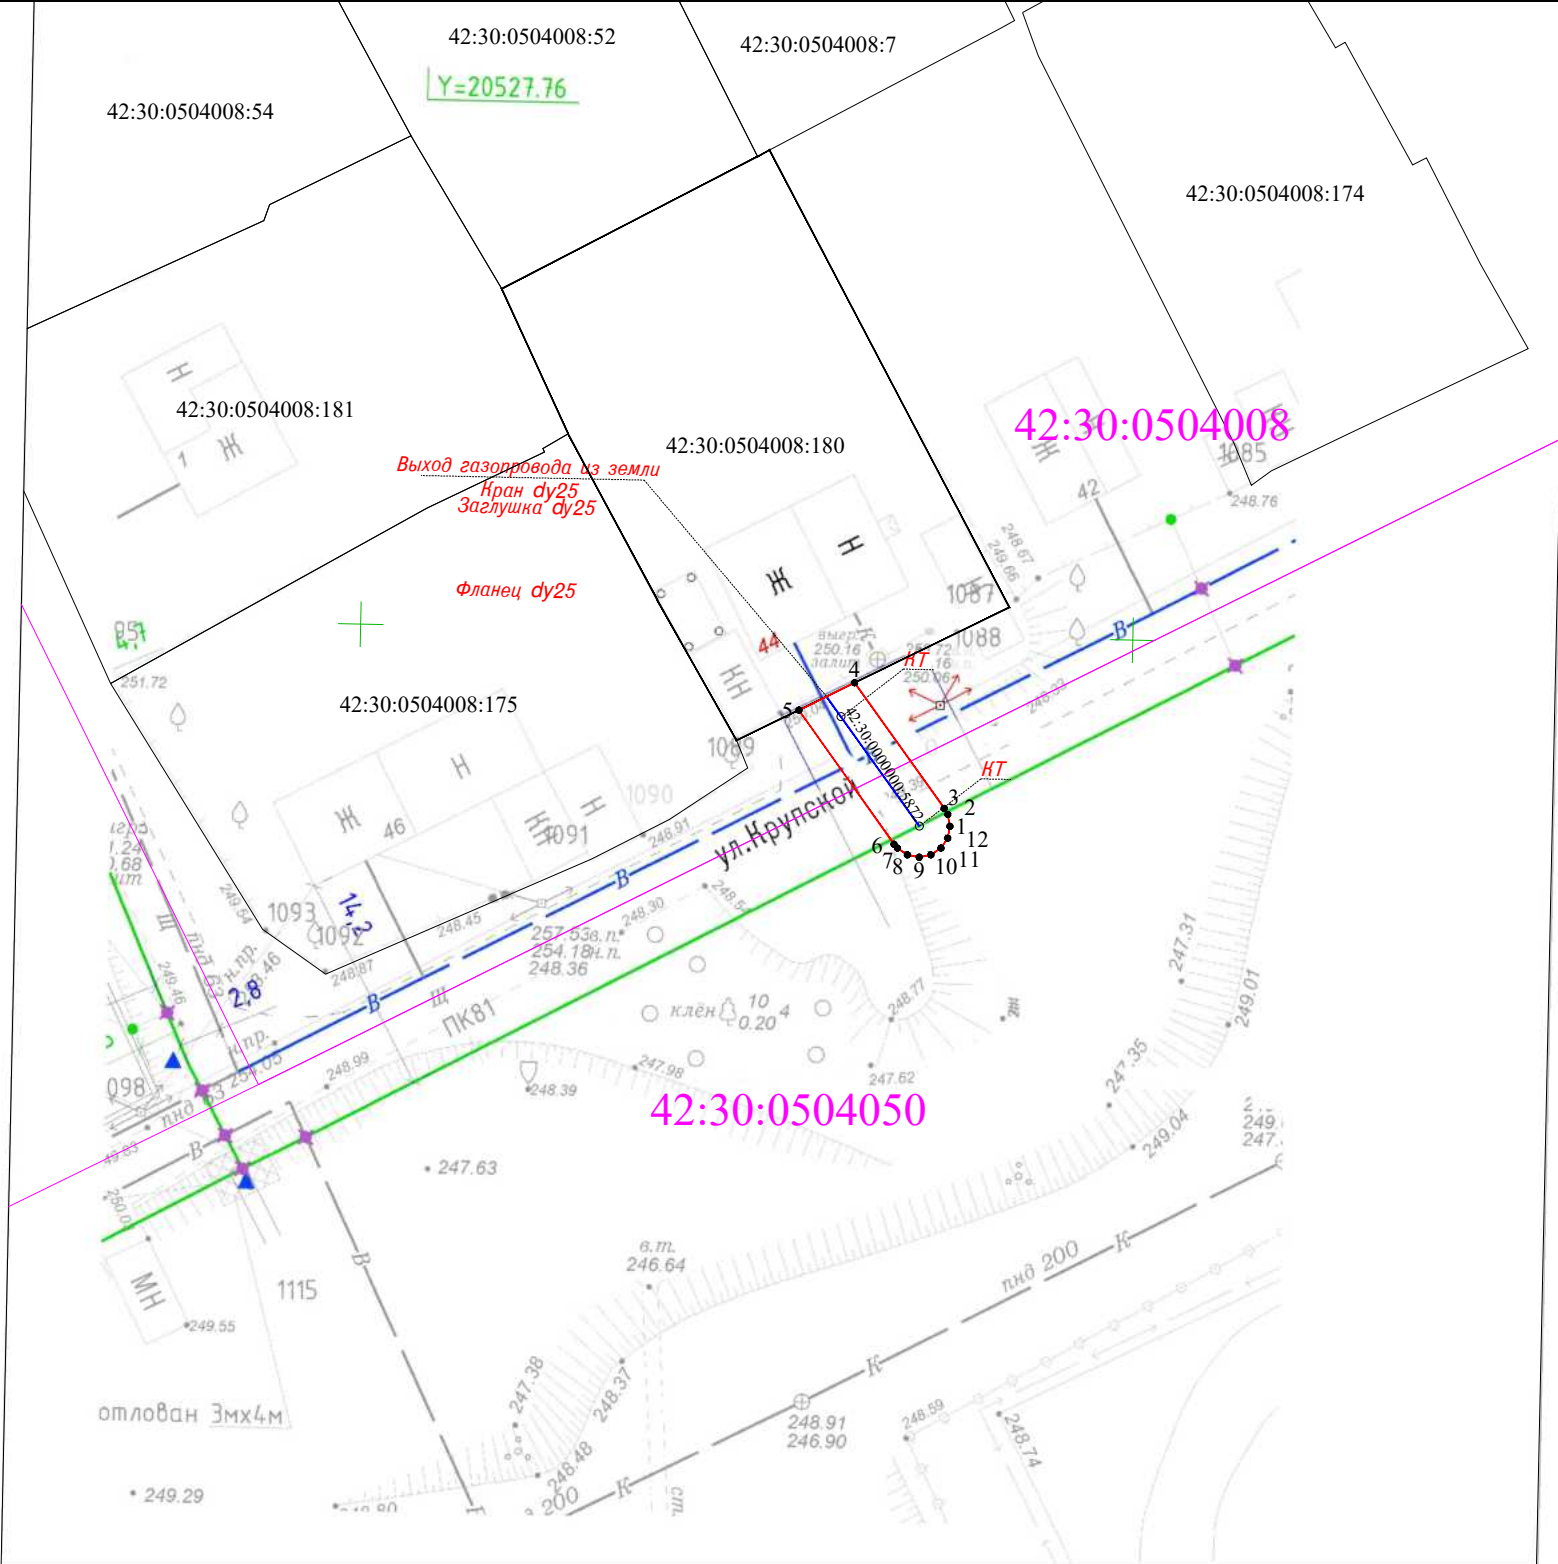

Используемые условные знаки и обозначения

Масштаб 1:500

- 1

●

характерная точка проектной границы публичного сервитута
- проектная граница публичного сервитута

42:30:0000000:5872 -кадастровый номер сооружения газопровода
- 42:30:0504008

кадастровый квартал
- ось подземного газопровода
- ось надземного газопровода