


Схема границ публичного сервитута

Публичный сервитут в целях эксплуатации линейного объекта системы газоснабжения "Газопроводы-вводы от существующих сетей газораспределения Заводского района г. Новокузнецка Кемеровской области" 3 этап (код объекта СН 42 068-3)

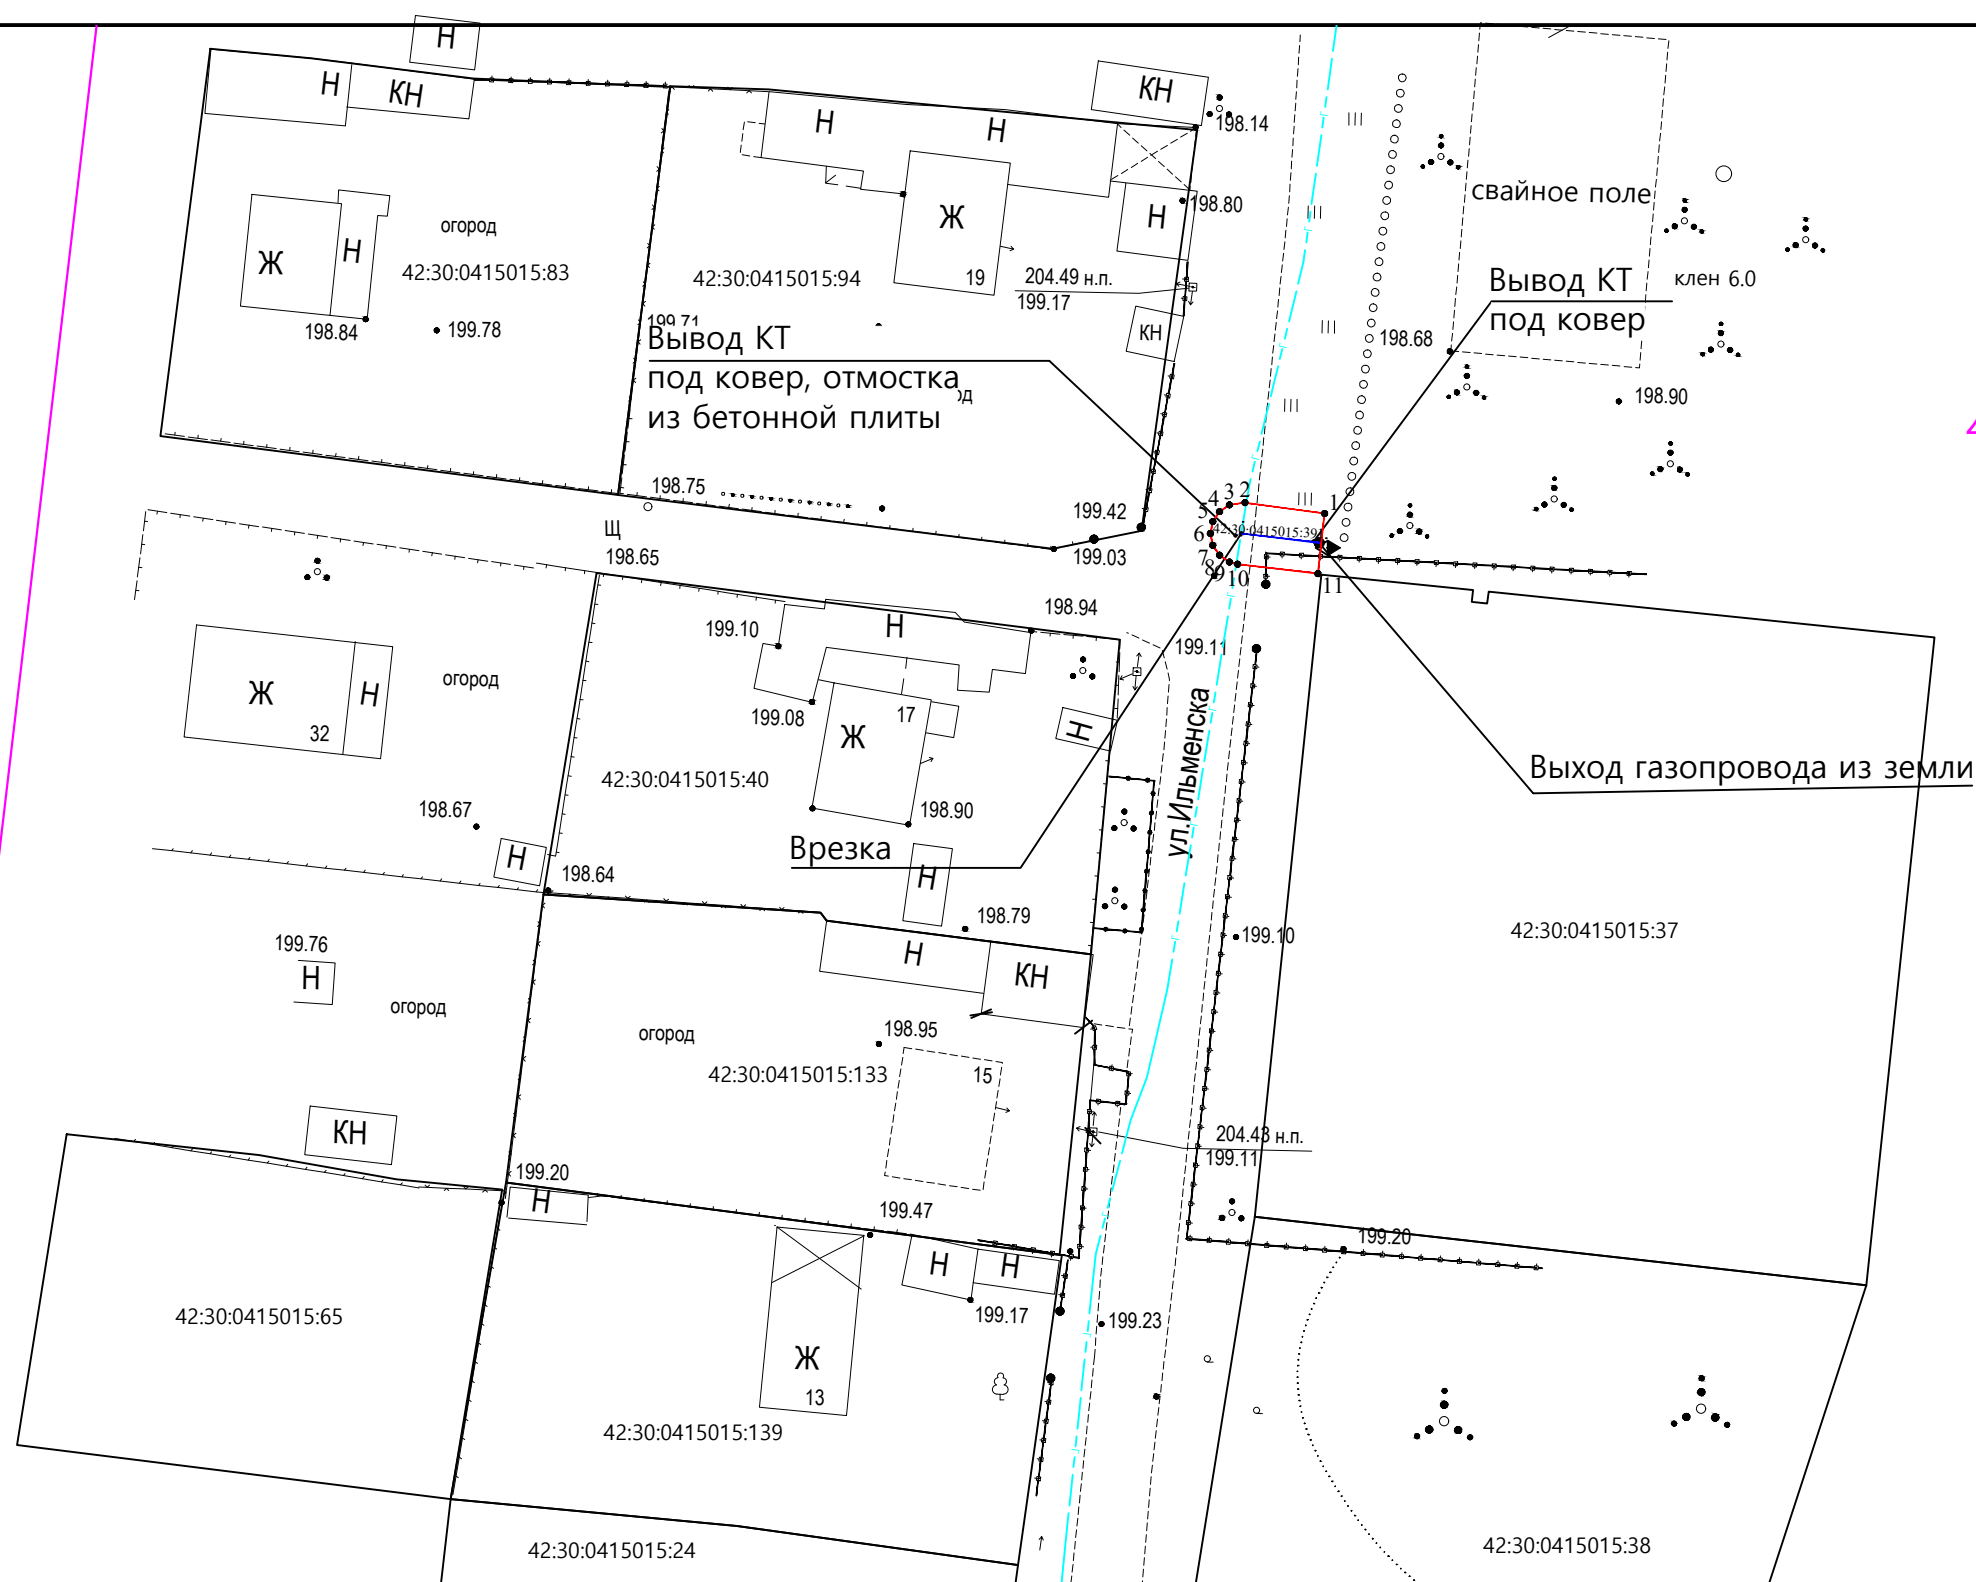

42:30:0415015

Используемые условные знаки и обозначения

Масштаб 1:500

- 1 • характерная точка проектной границы публичного сервитута
- проектная граница публичного сервитута
- 42:30:0415015 кадастровый квартал
- ось подземного газопровода
- ось надземного газопровода
- 42:30:0415015:391 - кадастровый номер сооружения газопровода

Система координат : МСК-42, зона 2

12.05.2026

ГРАФИЧЕСКОЕ ОПИСАНИЕ

местоположения границ населенных пунктов, территориальных зон, особо охраняемых природных территорий, зон с особыми условиями использования территории

Публичный сервитут в целях эксплуатации линейного объекта системы газоснабжения "Газопроводы-вводы от существующих сетей газораспределения Заводского района г. Новокузнецка Кемеровской области"
3 этап (код объекта СН 42 068-3)

(наименование объекта, местоположение границ которого описано (далее - объект))

Раздел 1

Сведения об объекте

№ п/п	Характеристики объекта	Описание характеристик
1	2	3
1	Местоположение объекта	Российская Федерация, Кемеровская область - Кузбасс, Новокузнецкий городской округ, г. Новокузнецк
2	Площадь объекта +/- величина погрешности определения площади (Р +/- Дельта Р)	27 +/- 2 м²
3	Иные характеристики объекта	Публичный сервитут устанавливается в соответствии с главой V.7 Земельного Кодекса РФ сроком на 49 лет в целях эксплуатации линейного объекта системы газоснабжения "Газопроводы-вводы от существующих сетей газораспределения Заводского района г. Новокузнецка Кемеровской области" 3 этап (код объекта СН 42 068-3). Владелец публичного сервитута: ООО "Газпром газораспределение Сибирь", ИНН 7017203428, ОГРН 1087017002533. Почтовый адрес ООО "Газпром газораспределение Сибирь": 630005, Российская Федерация, Новосибирская область, г. Новосибирск, ул. Фрунзе, д. 124 , адрес электронной почты: mail@gazpromgr.tomsk.ru

Раздел 2					
Сведения о местоположении границ объекта					
1. Система координат МСК-42, зона 2					
2. Сведения о характерных точках границ объекта					
Обозначение характерных точек границ	Координаты, м		Метод определения координат характерной точки	Средняя квадратическая погрешность положения характерной точки (Mt), м	Описание обозначения точки на местности (при наличии)
	X	Y			
1	2	3	4	5	6
1	450725.52	2213240.01	Метод спутниковых геодезических измерений	0.1	Закрепление отсутствует
2	450726.22	2213234.86	Метод спутниковых геодезических измерений	0.1	Закрепление отсутствует
3	450726.08	2213233.85	Метод спутниковых геодезических измерений	0.1	Закрепление отсутствует
4	450725.64	2213233.21	Метод спутниковых геодезических измерений	0.1	Закрепление отсутствует
5	450725.00	2213232.77	Метод спутниковых геодезических измерений	0.1	Закрепление отсутствует
6	450724.23	2213232.62	Метод спутниковых геодезических измерений	0.1	Закрепление отсутствует
7	450723.46	2213232.77	Метод спутниковых геодезических измерений	0.1	Закрепление отсутствует
8	450722.82	2213233.21	Метод спутниковых геодезических измерений	0.1	Закрепление отсутствует
9	450722.38	2213233.85	Метод спутниковых геодезических измерений	0.1	Закрепление отсутствует
10	450722.24	2213234.38	Метод спутниковых геодезических измерений	0.1	Закрепление отсутствует
11	450721.63	2213239.58	Метод спутниковых геодезических измерений	0.1	Закрепление отсутствует

2. Сведения о характерных точках границ объекта					
Обозначение характерных точек границ	Координаты, м		Метод определения координат характерной точки	Средняя квадратическая погрешность положения характерной точки (Mt), м	Описание обозначения точки на местности (при наличии)
	X	Y			
1	2	3	4	5	6
1	450725.52	2213240.01	Метод спутниковых геодезических измерений	0.1	Закрепление отсутствует
3. Сведения о характерных точках части (частей) границы объекта					
Обозначение характерных точек части границы	Координаты, м		Метод определения координат характерной точки	Средняя квадратическая погрешность положения характерной точки (Mt), м	Описание обозначения точки на местности (при наличии)
	X	Y			
1	2	3	4	5	6
-	-	-	-	-	-

Раздел 3							
Сведения о местоположении измененных (уточненных) границ объекта							
1. Система координат -							
2. Сведения о характерных точках границ объекта							
Обозначение характерных точек границ	Существующие координаты, м		Измененные (уточненные) координаты, м		Метод определения координат характерной точки	Средняя квадратическая погрешность положения характерной точки (Mt), м	Описание обозначения точки на местности (при наличии)
	X	Y	X	Y			
1	2	3	4	5	6	7	8
-	-	-	-	-	-	-	
3. Сведения о характерных точках части (частей) границы объекта							
Обозначение характерных точек части границы	Существующие координаты, м		Измененные (уточненные) координаты, м		Метод определения координат характерной точки	Средняя квадратическая погрешность положения характерной точки (Mt), м	Описание обозначения точки на местности (при наличии)
	X	Y	X	Y			
1	2	3	4	5	6	7	8
-	-	-	-	-	-	-	