

ГРАФИЧЕСКОЕ ОПИСАНИЕ

местоположения границ населенных пунктов, территориальных зон, особо охраняемых природных территорий, зон с особыми условиями использования территории

Публичный сервитут в отношении земель и (или) земельного участка (земельных участков) в целях: складирования строительных и иных материалов, возведения некапитальных строений, сооружений (включая ограждения, бытовки, навесы) и (или) размещения строительной техники, которые необходимы для обеспечения строительства линейного объекта системы газоснабжения «Газопровод межпоселковый до с. Ильинка Новокузнецкого муниципального округа Кемеровской области - Кузбасса»

(наименование объекта, местоположение границ которого описано (далее - объект))

Раздел 1

Сведения об объекте

№ п/п	Характеристики объекта	Описание характеристик
1	2	3
1.	Местоположение объекта	Кемеровская область - Кузбасс, г.о Новокузнецкий; Кемеровская область - Кузбасс, г.о Новокузнецкий, город Новокузнецк
2.	Площадь объекта +/- величина погрешности определения площади (Р +/- Дельта Р)	26471 +/- 57 м²
3.	Иные характеристики объекта	Публичный сервитут в отношении земель и (или) земельного участка (земельных участков) в целях: складирования строительных и иных материалов, возведения некапитальных строений, сооружений (включая ограждения, бытовки, навесы) и (или) размещения строительной техники, которые необходимы для обеспечения строительства линейного объекта системы газоснабжения «Газопровод межпоселковый до с. Ильинка Новокузнецкого муниципального округа Кемеровской области - Кузбасса» в соответствии с п.2 ст. 39.37 Земельного кодекса Российской Федерации. Испрашиваемый срок публичного сервитута 3 года; в пользу ООО "ГАЗПРОМ ГАЗИФИКАЦИЯ" (ИНН 7813655197, ОГРН 1217800107744, юридический адрес и фактический адрес: 194044, г.Санкт-Петербург, вн.тер.г. Муниципальный округ Сампсониевское, пр-кт Большой Сампсониевский, Д. 60, литера А; тел. +7 (812) 613-33-00, адрес элект.почты: info@eoggazprom.ru)

Раздел 2					
Сведения о местоположении границ объекта					
1. Система координат МСК-42, зона 2					
2. Сведения о характерных точках границ объекта					
Обозначение характерных точек границ	Координаты, м		Метод определения координат характерной точки	Средняя квадратическая погрешность положения характерной точки (Mt), м	Описание обозначения точки на местности (при наличии)
	X	Y			
1	2	3	4	5	6
1	460790.36	2211519.64	Аналитический метод	0.10	Закрепление отсутствует
2	460782.86	2211495.37	Аналитический метод	0.10	Закрепление отсутствует
3	460775.76	2211484.10	Аналитический метод	0.10	Закрепление отсутствует
4	460766.14	2211460.65	Аналитический метод	0.10	Закрепление отсутствует
5	460753.86	2211449.32	Аналитический метод	0.10	Закрепление отсутствует
6	460709.59	2211378.98	Аналитический метод	0.10	Закрепление отсутствует
7	460316.42	2210896.78	Аналитический метод	0.10	Закрепление отсутствует
8	460303.08	2210877.21	Аналитический метод	0.10	Закрепление отсутствует
9	460290.23	2210864.66	Аналитический метод	0.10	Закрепление отсутствует
10	460085.45	2210613.51	Аналитический метод	0.10	Закрепление отсутствует
11	460047.04	2210549.78	Аналитический метод	0.10	Закрепление отсутствует
12	460716.31	2211370.61	Аналитический метод	0.10	Закрепление отсутствует
13	460719.66	2211375.27	Аналитический метод	0.10	Закрепление отсутствует
14	460789.17	2211485.69	Аналитический метод	0.10	Закрепление отсутствует
15	460790.72	2211488.35	Аналитический метод	0.10	Закрепление отсутствует
16	460792.10	2211491.10	Аналитический метод	0.10	Закрепление отсутствует
17	460793.29	2211493.93	Аналитический метод	0.10	Закрепление отсутствует
18	460794.30	2211496.84	Аналитический метод	0.10	Закрепление отсутствует
19	460834.92	2211628.13	Аналитический метод	0.10	Закрепление отсутствует
1	460790.36	2211519.64	Аналитический метод	0.10	Закрепление отсутствует
20	461184.76	2213201.34	Аналитический метод	0.10	Закрепление отсутствует
21	461181.02	2213197.49	Аналитический метод	0.10	Закрепление отсутствует

2. Сведения о характерных точках границ объекта					
Обозначение характерных точек границ	Координаты, м		Метод определения координат характерной точки	Средняя квадратическая погрешность положения характерной точки (Mt), м	Описание обозначения точки на местности (при наличии)
	X	Y			
1	2	3	4	5	6
22	461177.85	2213193.15	Аналитический метод	0.10	Закрепление отсутствует
23	461175.31	2213188.42	Аналитический метод	0.10	Закрепление отсутствует
24	461173.45	2213183.38	Аналитический метод	0.10	Закрепление отсутствует
25	461114.66	2212981.56	Аналитический метод	0.10	Закрепление отсутствует
26	461153.96	2212912.95	Аналитический метод	0.10	Закрепление отсутствует
27	461155.24	2212913.59	Аналитический метод	0.10	Закрепление отсутствует
28	461154.79	2212914.49	Аналитический метод	0.10	Закрепление отсутствует
29	461159.19	2212916.71	Аналитический метод	0.10	Закрепление отсутствует
30	461130.99	2212972.52	Аналитический метод	0.10	Закрепление отсутствует
31	461129.92	2212974.91	Аналитический метод	0.10	Закрепление отсутствует
32	461129.07	2212977.40	Аналитический метод	0.10	Закрепление отсутствует
33	461128.47	2212979.95	Аналитический метод	0.10	Закрепление отсутствует
34	461128.10	2212982.55	Аналитический метод	0.10	Закрепление отсутствует
35	461127.98	2212985.18	Аналитический метод	0.10	Закрепление отсутствует
36	461128.11	2212987.80	Аналитический метод	0.10	Закрепление отсутствует
37	461128.48	2212990.40	Аналитический метод	0.10	Закрепление отсутствует
38	461129.09	2212992.95	Аналитический метод	0.10	Закрепление отсутствует
39	461183.54	2213180.45	Аналитический метод	0.10	Закрепление отсутствует
40	461184.89	2213184.11	Аналитический метод	0.10	Закрепление отсутствует
41	461186.73	2213187.56	Аналитический метод	0.10	Закрепление отсутствует
42	461189.04	2213190.71	Аналитический метод	0.10	Закрепление отсутствует
43	461191.76	2213193.51	Аналитический метод	0.10	Закрепление отсутствует
44	461235.82	2213232.91	Аналитический метод	0.10	Закрепление отсутствует
45	461239.15	2213229.19	Аналитический метод	0.10	Закрепление отсутствует
46	461238.52	2213228.62	Аналитический метод	0.10	Закрепление отсутствует


2. Сведения о характерных точках границ объекта					
Обозначение характерных точек границ	Координаты, м		Метод определения координат характерной точки	Средняя квадратическая погрешность положения характерной точки (Mt), м	Описание обозначения точки на местности (при наличии)
	X	Y			
1	2	3	4	5	6
47	461239.59	2213227.60	Аналитический метод	0.10	Закрепление отсутствует
48	461234.49	2213223.08	Аналитический метод	0.10	Закрепление отсутствует
49	461233.62	2213224.24	Аналитический метод	0.10	Закрепление отсутствует
50	461195.09	2213189.78	Аналитический метод	0.10	Закрепление отсутствует
51	461192.86	2213187.48	Аналитический метод	0.10	Закрепление отсутствует
52	461190.96	2213184.89	Аналитический метод	0.10	Закрепление отсутствует
53	461189.45	2213182.06	Аналитический метод	0.10	Закрепление отсутствует
54	461188.34	2213179.05	Аналитический метод	0.10	Закрепление отсутствует
55	461133.89	2212991.56	Аналитический метод	0.10	Закрепление отсутствует
56	461133.39	2212989.46	Аналитический метод	0.10	Закрепление отсутствует
57	461133.09	2212987.33	Аналитический метод	0.10	Закрепление отсутствует
58	461132.98	2212985.17	Аналитический метод	0.10	Закрепление отсутствует
59	461133.08	2212983.02	Аналитический метод	0.10	Закрепление отсутствует
60	461133.38	2212980.88	Аналитический метод	0.10	Закрепление отсутствует
61	461133.88	2212978.78	Аналитический метод	0.10	Закрепление отсутствует
62	461134.57	2212976.74	Аналитический метод	0.10	Закрепление отсутствует
63	461135.45	2212974.77	Аналитический метод	0.10	Закрепление отсутствует
64	461165.91	2212914.50	Аналитический метод	0.10	Закрепление отсутствует
65	461155.87	2212909.43	Аналитический метод	0.10	Закрепление отсутствует
66	461158.43	2212905.12	Аналитический метод	0.10	Закрепление отсутствует
67	461194.93	2212923.44	Аналитический метод	0.10	Закрепление отсутствует
68	461175.00	2212963.79	Аналитический метод	0.10	Закрепление отсутствует
69	461152.28	2212952.56	Аналитический метод	0.10	Закрепление отсутствует
70	461139.92	2212977.03	Аналитический метод	0.10	Закрепление отсутствует
71	461138.06	2212983.48	Аналитический метод	0.10	Закрепление отсутствует

2. Сведения о характерных точках границ объекта					
Обозначение характерных точек границ	Координаты, м		Метод определения координат характерной точки	Средняя квадратическая погрешность положения характерной точки (Mt), м	Описание обозначения точки на местности (при наличии)
	X	Y			
1	2	3	4	5	6
72	461138.70	2212990.16	Аналитический метод	0.10	Закрепление отсутствует
73	461193.14	2213177.66	Аналитический метод	0.10	Закрепление отсутствует
74	461195.19	2213182.23	Аналитический метод	0.10	Закрепление отсутствует
75	461198.43	2213186.06	Аналитический метод	0.10	Закрепление отсутствует
76	461247.77	2213230.06	Аналитический метод	0.10	Закрепление отсутствует
77	461234.04	2213245.41	Аналитический метод	0.10	Закрепление отсутствует
20	461184.76	2213201.34	Аналитический метод	0.10	Закрепление отсутствует
78	460856.13	2211679.77	Аналитический метод	0.10	Закрепление отсутствует
79	460799.07	2211495.36	Аналитический метод	0.10	Закрепление отсутствует
80	460797.96	2211492.15	Аналитический метод	0.10	Закрепление отсутствует
81	460796.64	2211489.01	Аналитический метод	0.10	Закрепление отсутствует
82	460795.12	2211485.97	Аналитический метод	0.10	Закрепление отсутствует
83	460793.40	2211483.03	Аналитический метод	0.10	Закрепление отсутствует
84	460751.15	2211415.92	Аналитический метод	0.10	Закрепление отсутствует
85	460752.00	2211415.38	Аналитический метод	0.10	Закрепление отсутствует
86	460724.72	2211372.05	Аналитический метод	0.10	Закрепление отсутствует
87	460720.94	2211366.80	Аналитический метод	0.10	Закрепление отсутствует
88	460096.47	2210600.91	Аналитический метод	0.10	Закрепление отсутствует
89	460095.69	2210601.54	Аналитический метод	0.10	Закрепление отсутствует
90	460028.76	2210519.45	Аналитический метод	0.10	Закрепление отсутствует
91	460010.48	2210489.12	Аналитический метод	0.10	Закрепление отсутствует
92	460726.25	2211366.97	Аналитический метод	0.10	Закрепление отсутствует
93	460801.63	2211486.71	Аналитический метод	0.10	Закрепление отсутствует
94	460877.33	2211731.39	Аналитический метод	0.10	Закрепление отсутствует
78	460856.13	2211679.77	Аналитический метод	0.10	Закрепление отсутствует

2. Сведения о характерных точках границ объекта					
Обозначение характерных точек границ	Координаты, м		Метод определения координат характерной точки	Средняя квадратическая погрешность положения характерной точки (Mt), м	Описание обозначения точки на местности (при наличии)
	X	Y			
1	2	3	4	5	6
95	460939.63	2211946.87	Аналитический метод	0.10	Закрепление отсутствует
96	460903.16	2211814.97	Аналитический метод	0.10	Закрепление отсутствует
97	460903.19	2211814.96	Аналитический метод	0.10	Закрепление отсутствует
98	460943.84	2211946.35	Аналитический метод	0.10	Закрепление отсутствует
99	460948.75	2211973.65	Аналитический метод	0.10	Закрепление отсутствует
95	460939.63	2211946.87	Аналитический метод	0.10	Закрепление отсутствует
3. Сведения о характерных точках части (частей) границы объекта					
Обозначение характерных точек части границы	Координаты, м		Метод определения координат характерной точки	Средняя квадратическая погрешность положения характерной точки (Mt), м	Описание обозначения точки на местности (при наличии)
	X	Y			
1	2	3	4	5	6
-	-	-	-	-	-

Раздел 3							
Сведения о местоположении измененных (уточненных) границ объекта							
1. Система координат -							
2. Сведения о характерных точках границ объекта							
Обозначение характерных точек границ	Существующие координаты, м		Измененные (уточненные) координаты, м		Метод определения координат характерной точки	Средняя квадратическая погрешность положения характерной точки (Mt), м	Описание обозначения точки на местности (при наличии)
	X	Y	X	Y			
1	2	3	4	5	6	7	8
-	-	-	-	-	-	-	
3. Сведения о характерных точках части (частей) границы объекта							
Обозначение характерных точек части границы	Существующие координаты, м		Измененные (уточненные) координаты, м		Метод определения координат характерной точки	Средняя квадратическая погрешность положения характерной точки (Mt), м	Описание обозначения точки на местности (при наличии)
	X	Y	X	Y			
1	2	3	4	5	6	7	8
-	-	-	-	-	-	-	

Схема расположения границ публичного сервитута

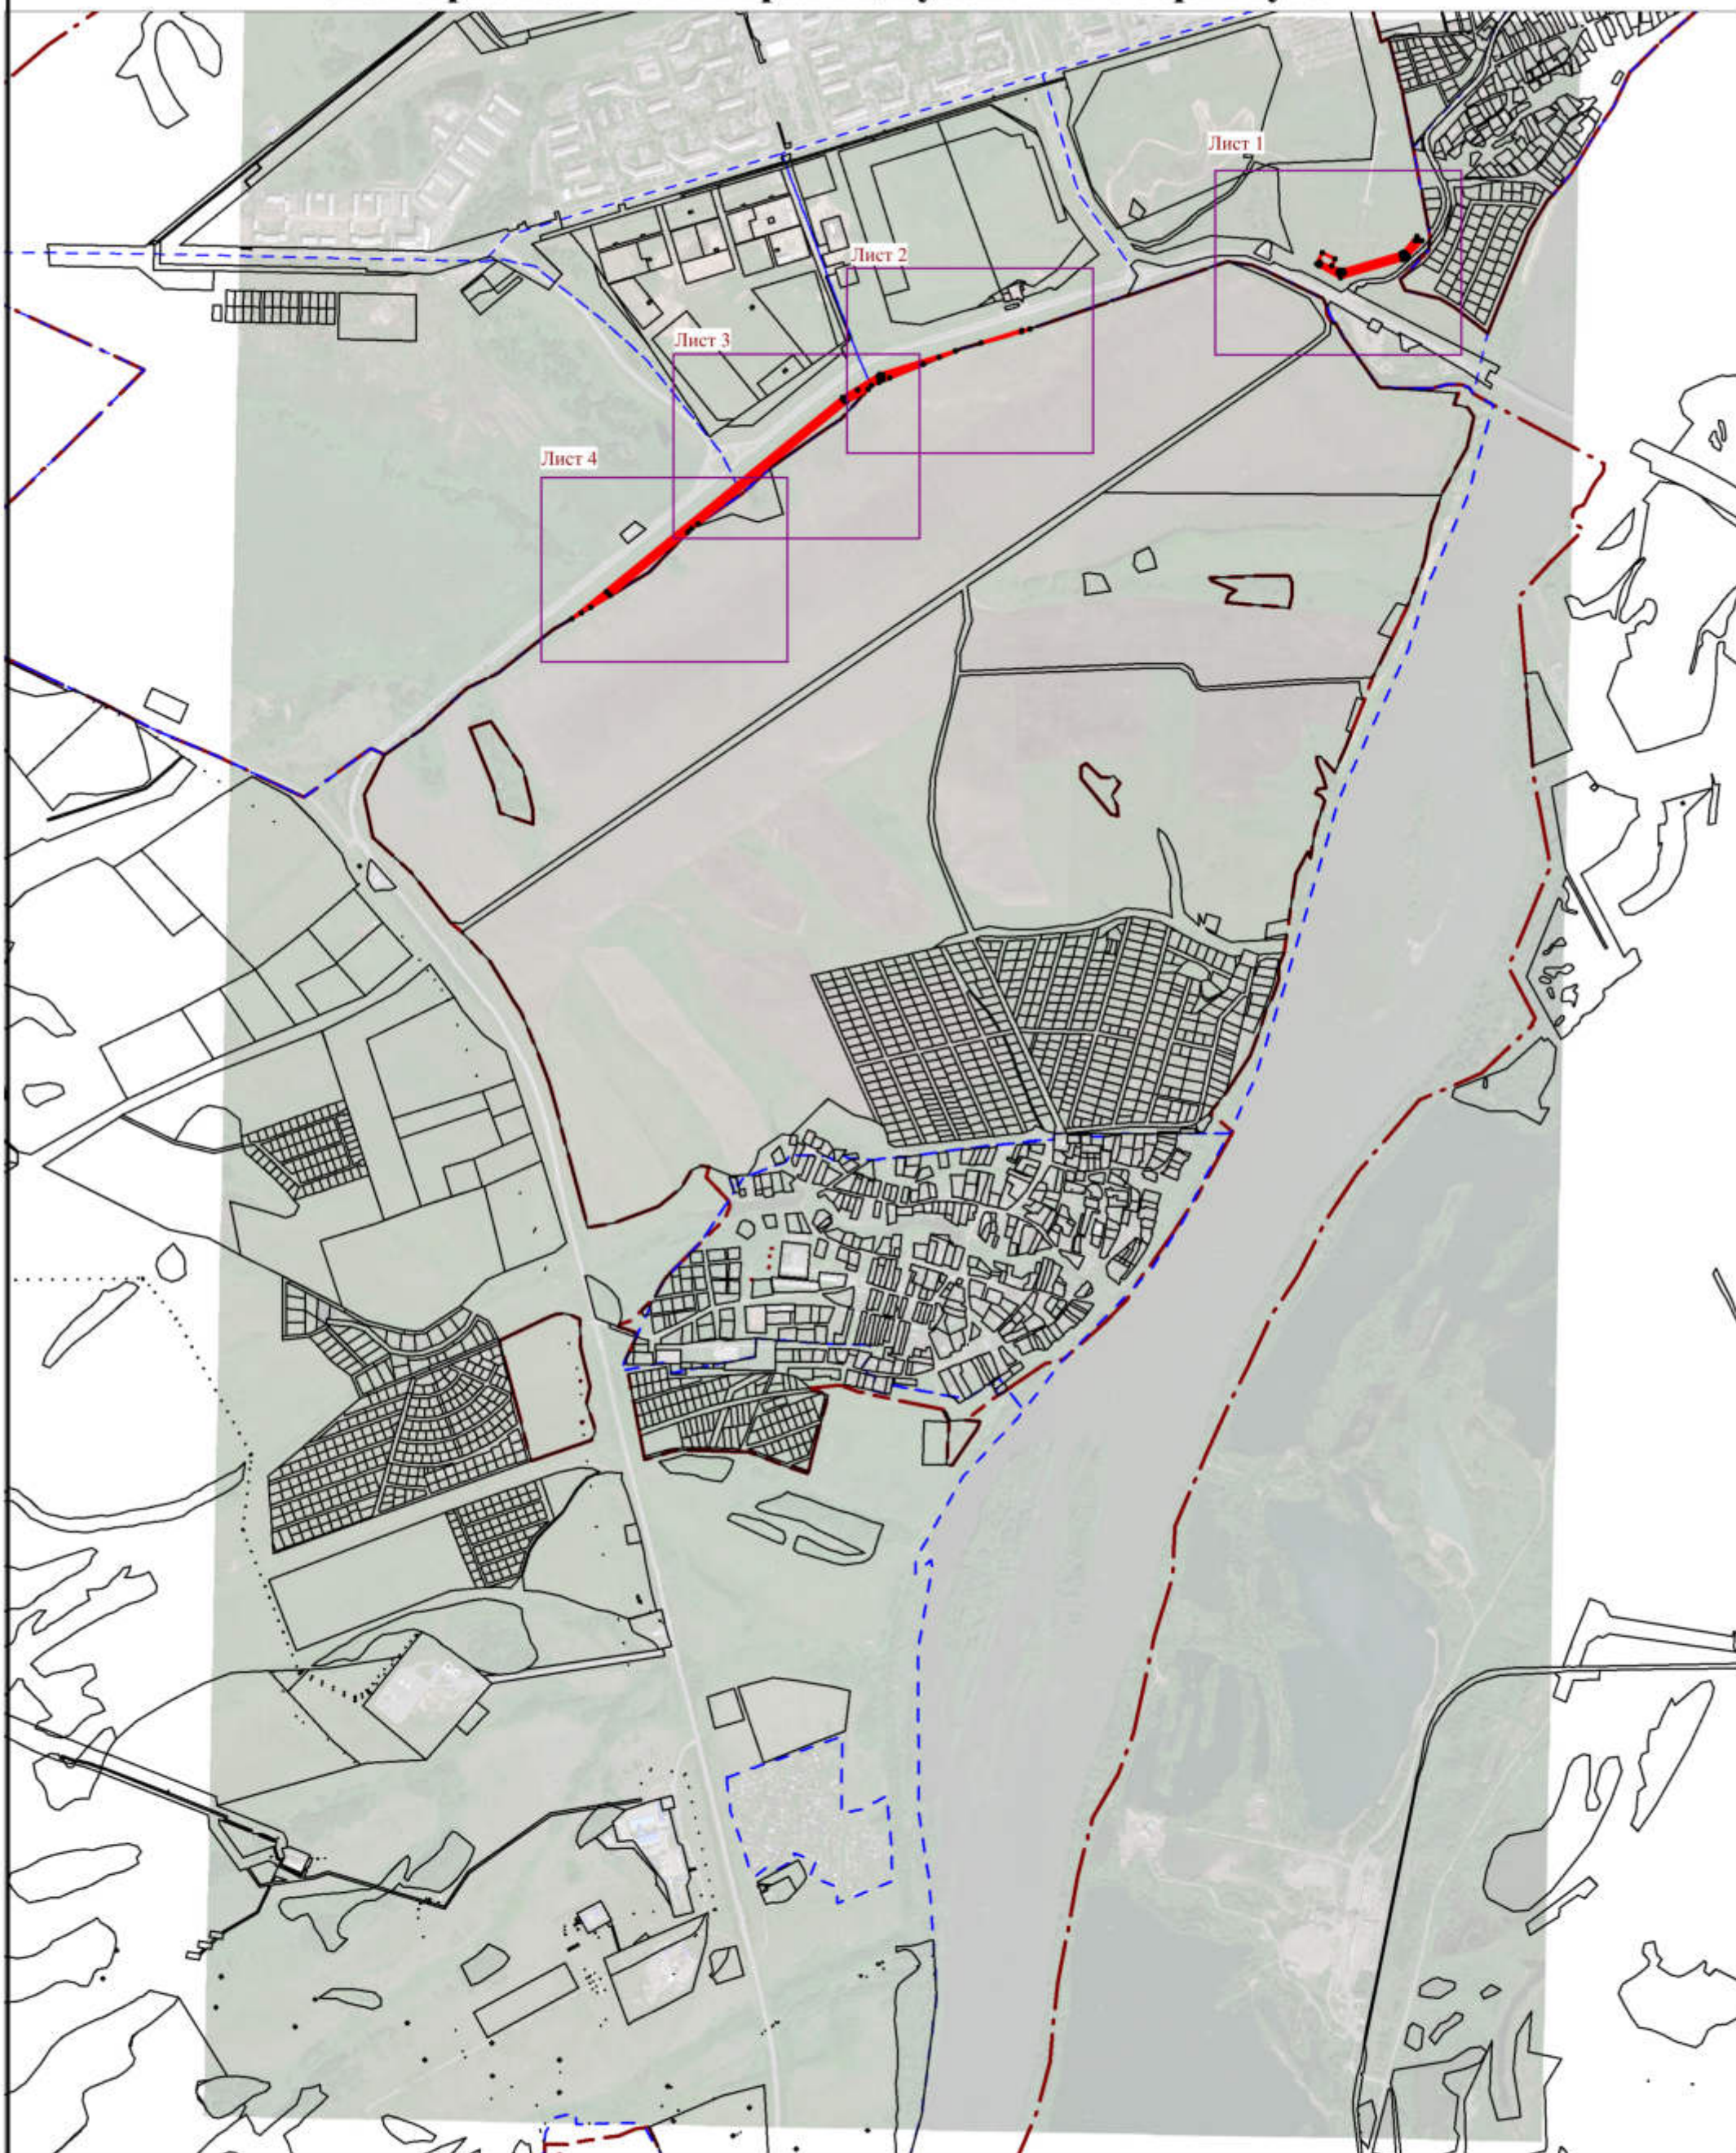


УСЛОВНЫЕ ОБОЗНАЧЕНИЯ:

- - проектные границы публичного сервитута
- 1 - характерные точки границ публичного сервитута
- - - - установленные границы административно-территориальных образований
- 42:09:0601001:22 - границы и кадастровые номера, в отношении которых испрашивается публичный сервитут
- 42:09:0601001 - границы и кадастровые номера кадастровых кварталов
- - проектное местоположение оси линейного объекта

Масштаб 1:20000

Схема расположения границ публичного сервитута

Выносной лист 1

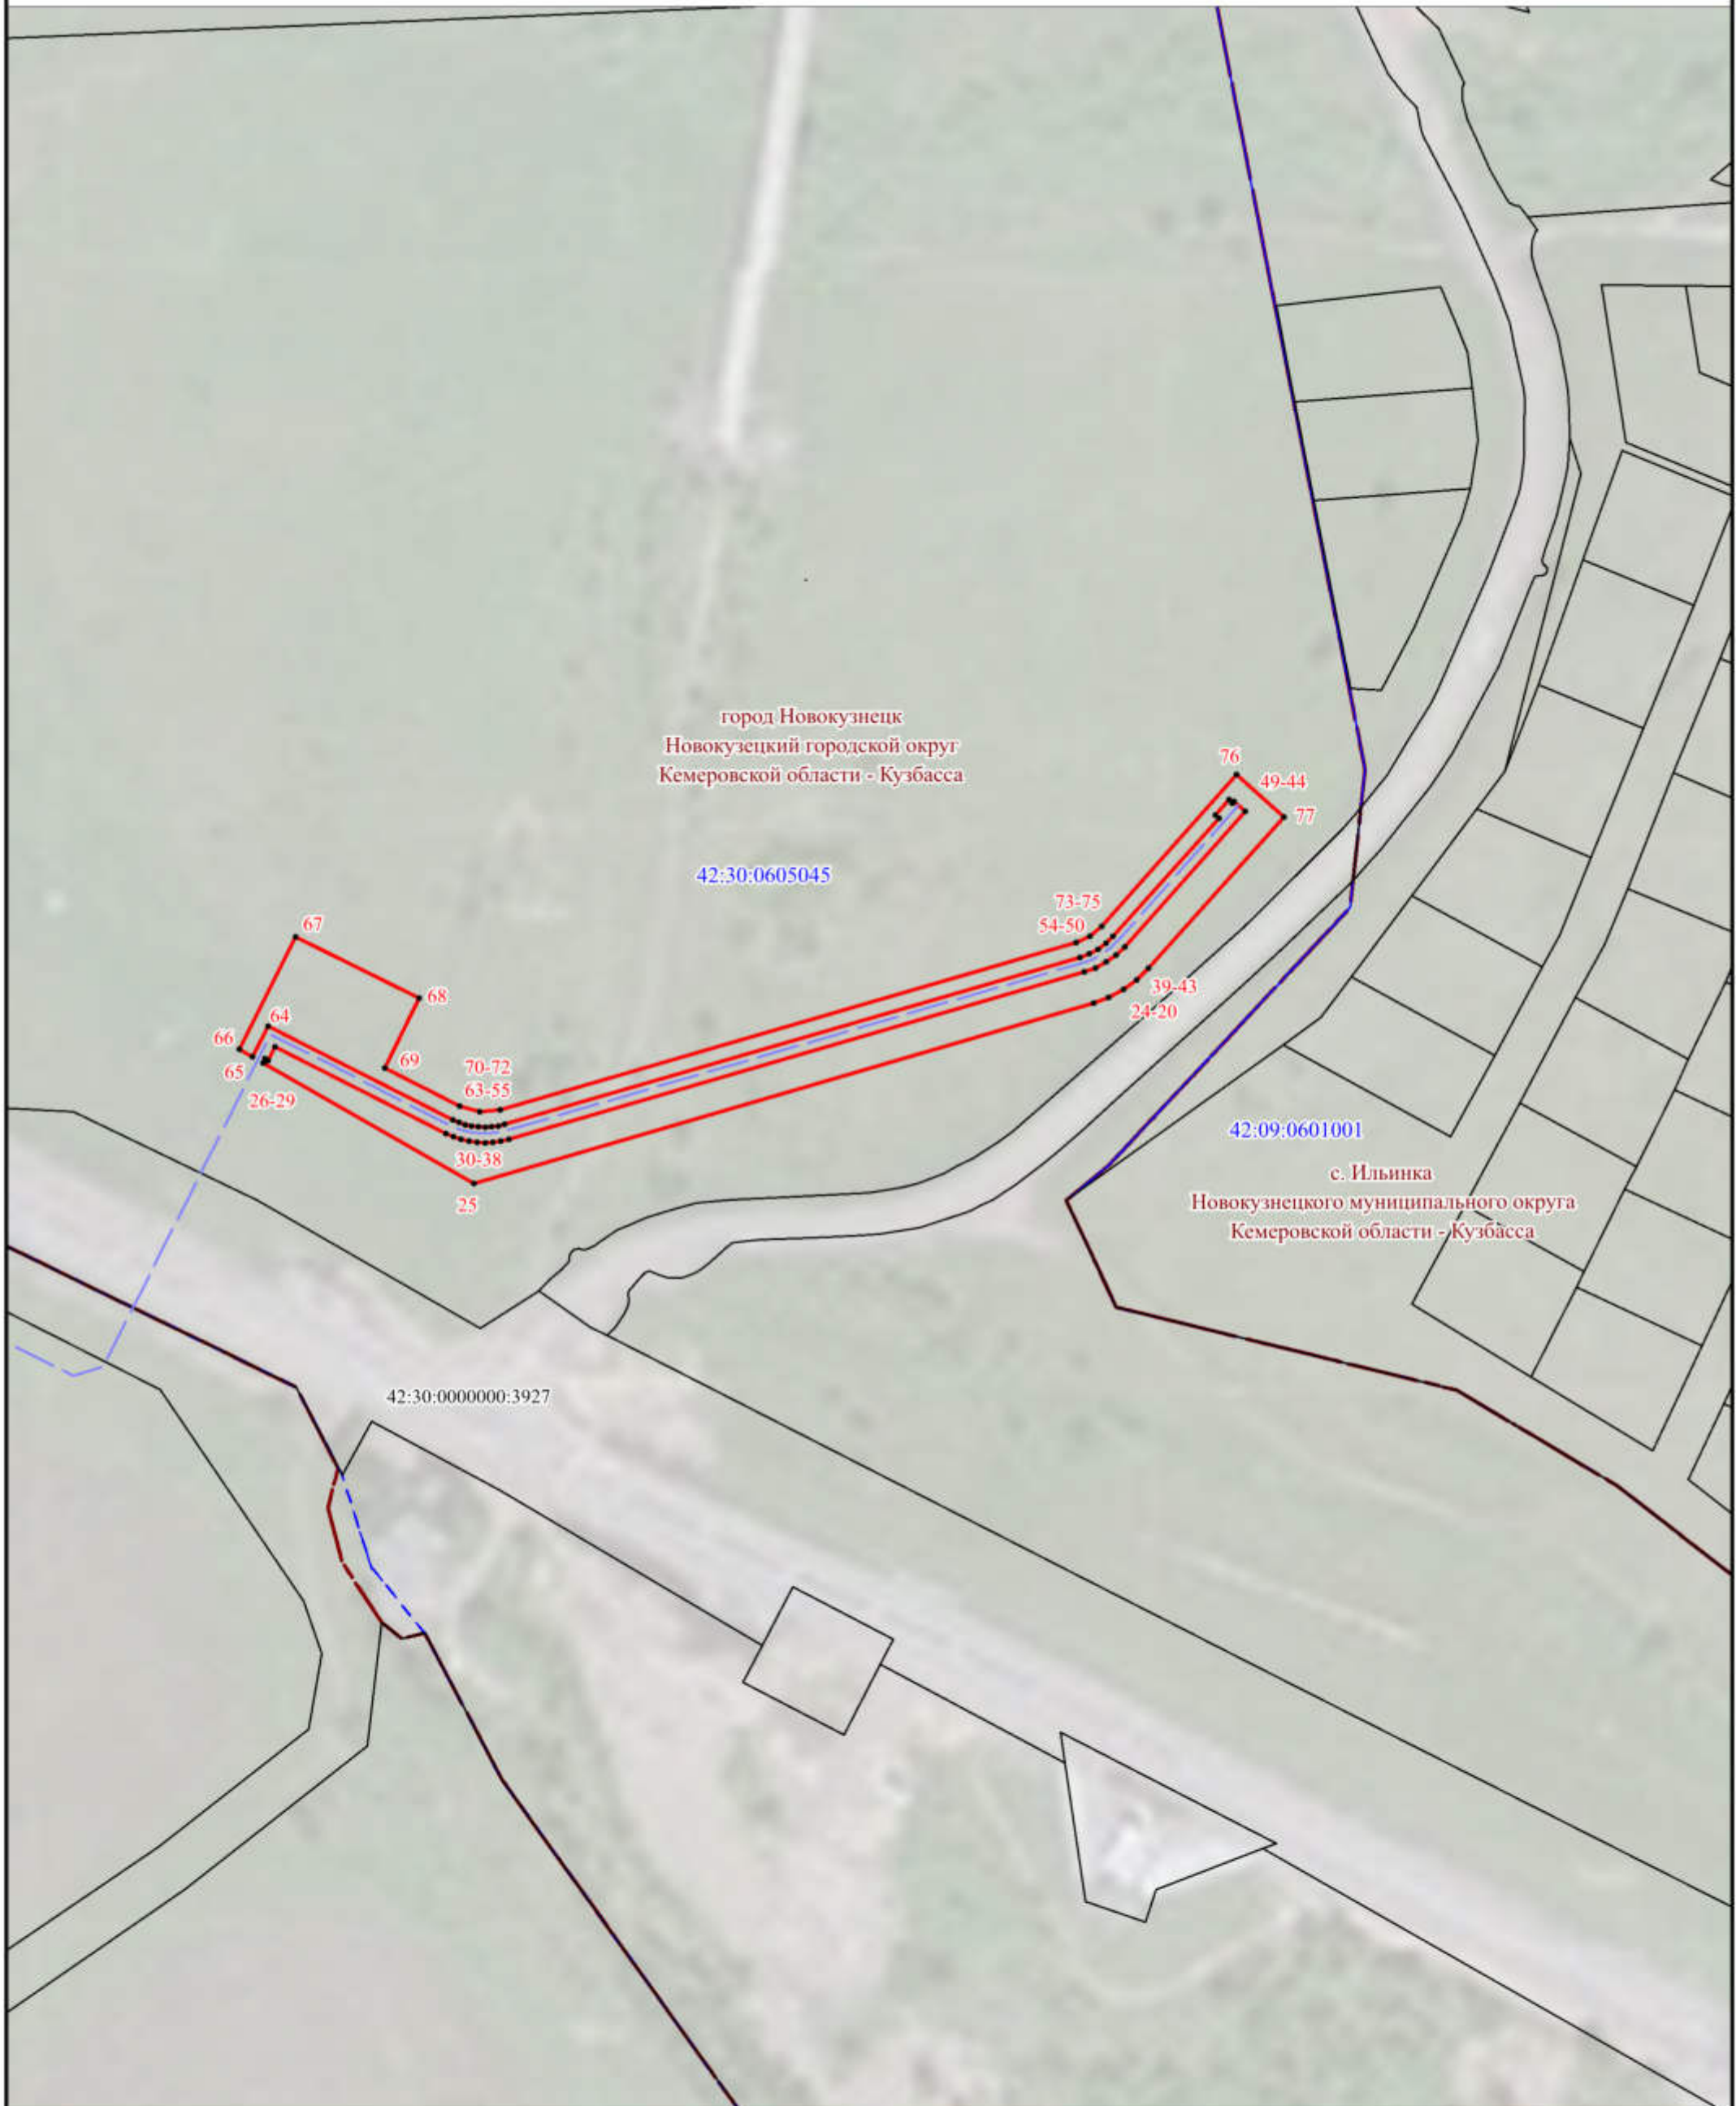

УСЛОВНЫЕ ОБОЗНАЧЕНИЯ:

- проектные границы публичного сервитута
- характерные точки границ публичного сервитута
- установленные границы административно-территориальных образований
- границы и кадастровые номера, в отношении которых испрашивается публичный сервитут
- границы и кадастровые номера кадастровых кварталов
- проектное местоположение оси линейного объекта

Масштаб 1:2000



Схема расположения границ публичного сервитута

Выносной лист 3



УСЛОВНЫЕ ОБОЗНАЧЕНИЯ:

- проектные границы публичного сервитута
- характерные точки границ публичного сервитута
- установленные границы административно-территориальных образований
- границы и кадастровые номера, в отношении которых испрашивается публичный сервитут
- границы и кадастровые номера кадастровых кварталов
- проектное местоположение оси линейного объекта

Масштаб 1:2000

