
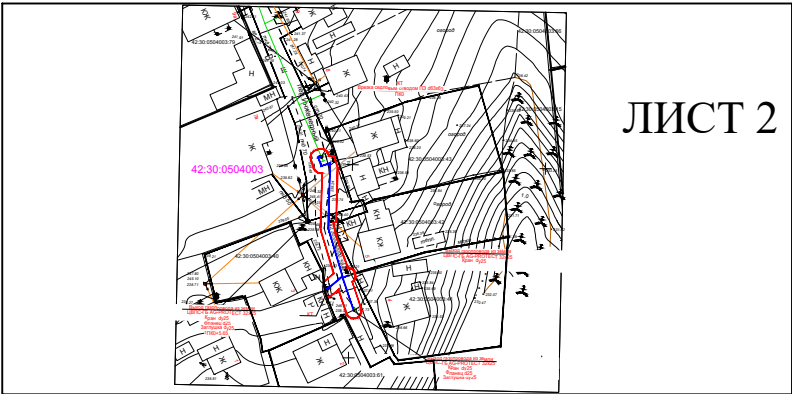


Схема границ публичного сервитута

Публичный сервитут в целях эксплуатации линейного объекта системы газоснабжения "Газопроводы-вводы от существующего объекта "Строительство сетей газоснабжения в Орджоникидзевском районе г. Новокузнецка Кемеровской области. 2 пусковой комплекс. Строительство газопровода среднего давления"" 2 этап (код объекта 42-21-428-000062)

Обзорная схема

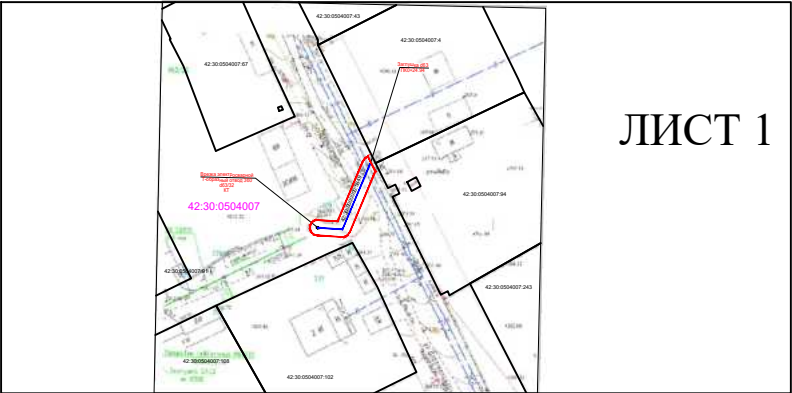

Используемые условные знаки и обозначения

Масштаб 1:2000

- 1 • характерная точка проектной границы публичного сервитута
- проектная граница публичного сервитута 42:30:0000000:5849 -кадастровый номер сооружения газопровода
- 42:30:0504003 кадастровый квартал
- ось подземного газопровода
- ось надземного газопровода


Система координат: МСК-42, зона 2

12.01.2026



Схема границ публичного сервитута

Публичный сервитут в целях эксплуатации линейного объекта системы газоснабжения "Газопроводы-вводы от существующего объекта "Строительство сетей газоснабжения в Орджоникидзевском районе г. Новокузнецка Кемеровской области. 2 пусковой комплекс. Строительство газопровода среднего давления"" 2 этап (код объекта 42-21-428-000062)

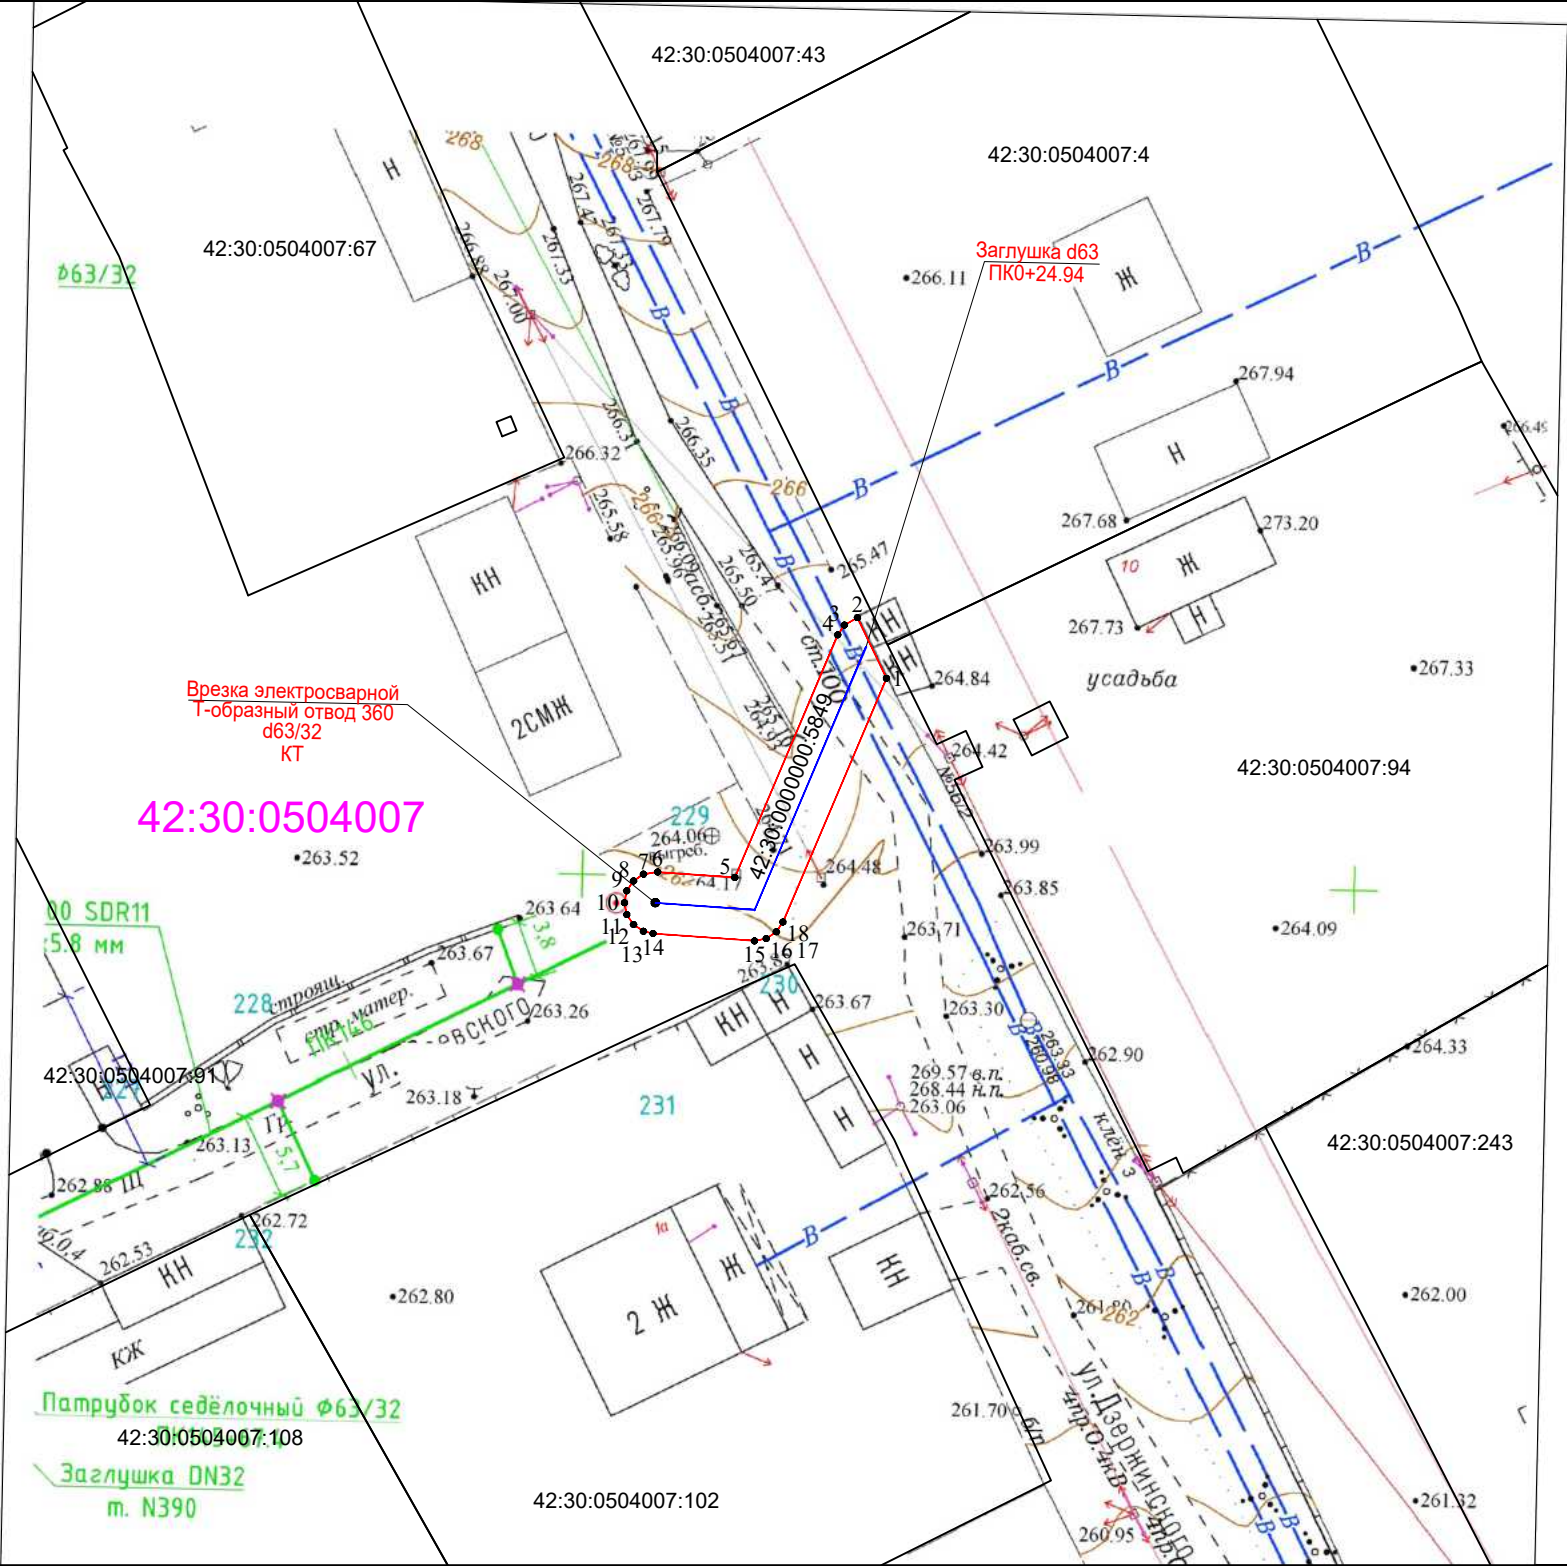

Используемые условные знаки и обозначения

Масштаб 1:500

- 1. характеристическая точка проектной границы публичного сервитута
- проектная граница публичного сервитута 42:30:0000000:5849 -кадастровый номер сооружения газопровода
- 42:30:0101013 кадастровый квартал
- ось подземного газопровода
- ось надземного газопровода


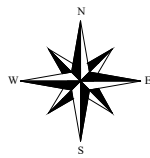


Схема границ публичного сервитута

Публичный сервитут в целях эксплуатации линейного объекта системы газоснабжения "Газопроводы-вводы от существующего объекта "Строительство сетей газоснабжения в Орджоникидзевском районе г. Новокузнецка Кемеровской области. 2 пусковой комплекс. Строительство газопровода среднего давления"" 2 этап (код объекта 42-21-428-000062)

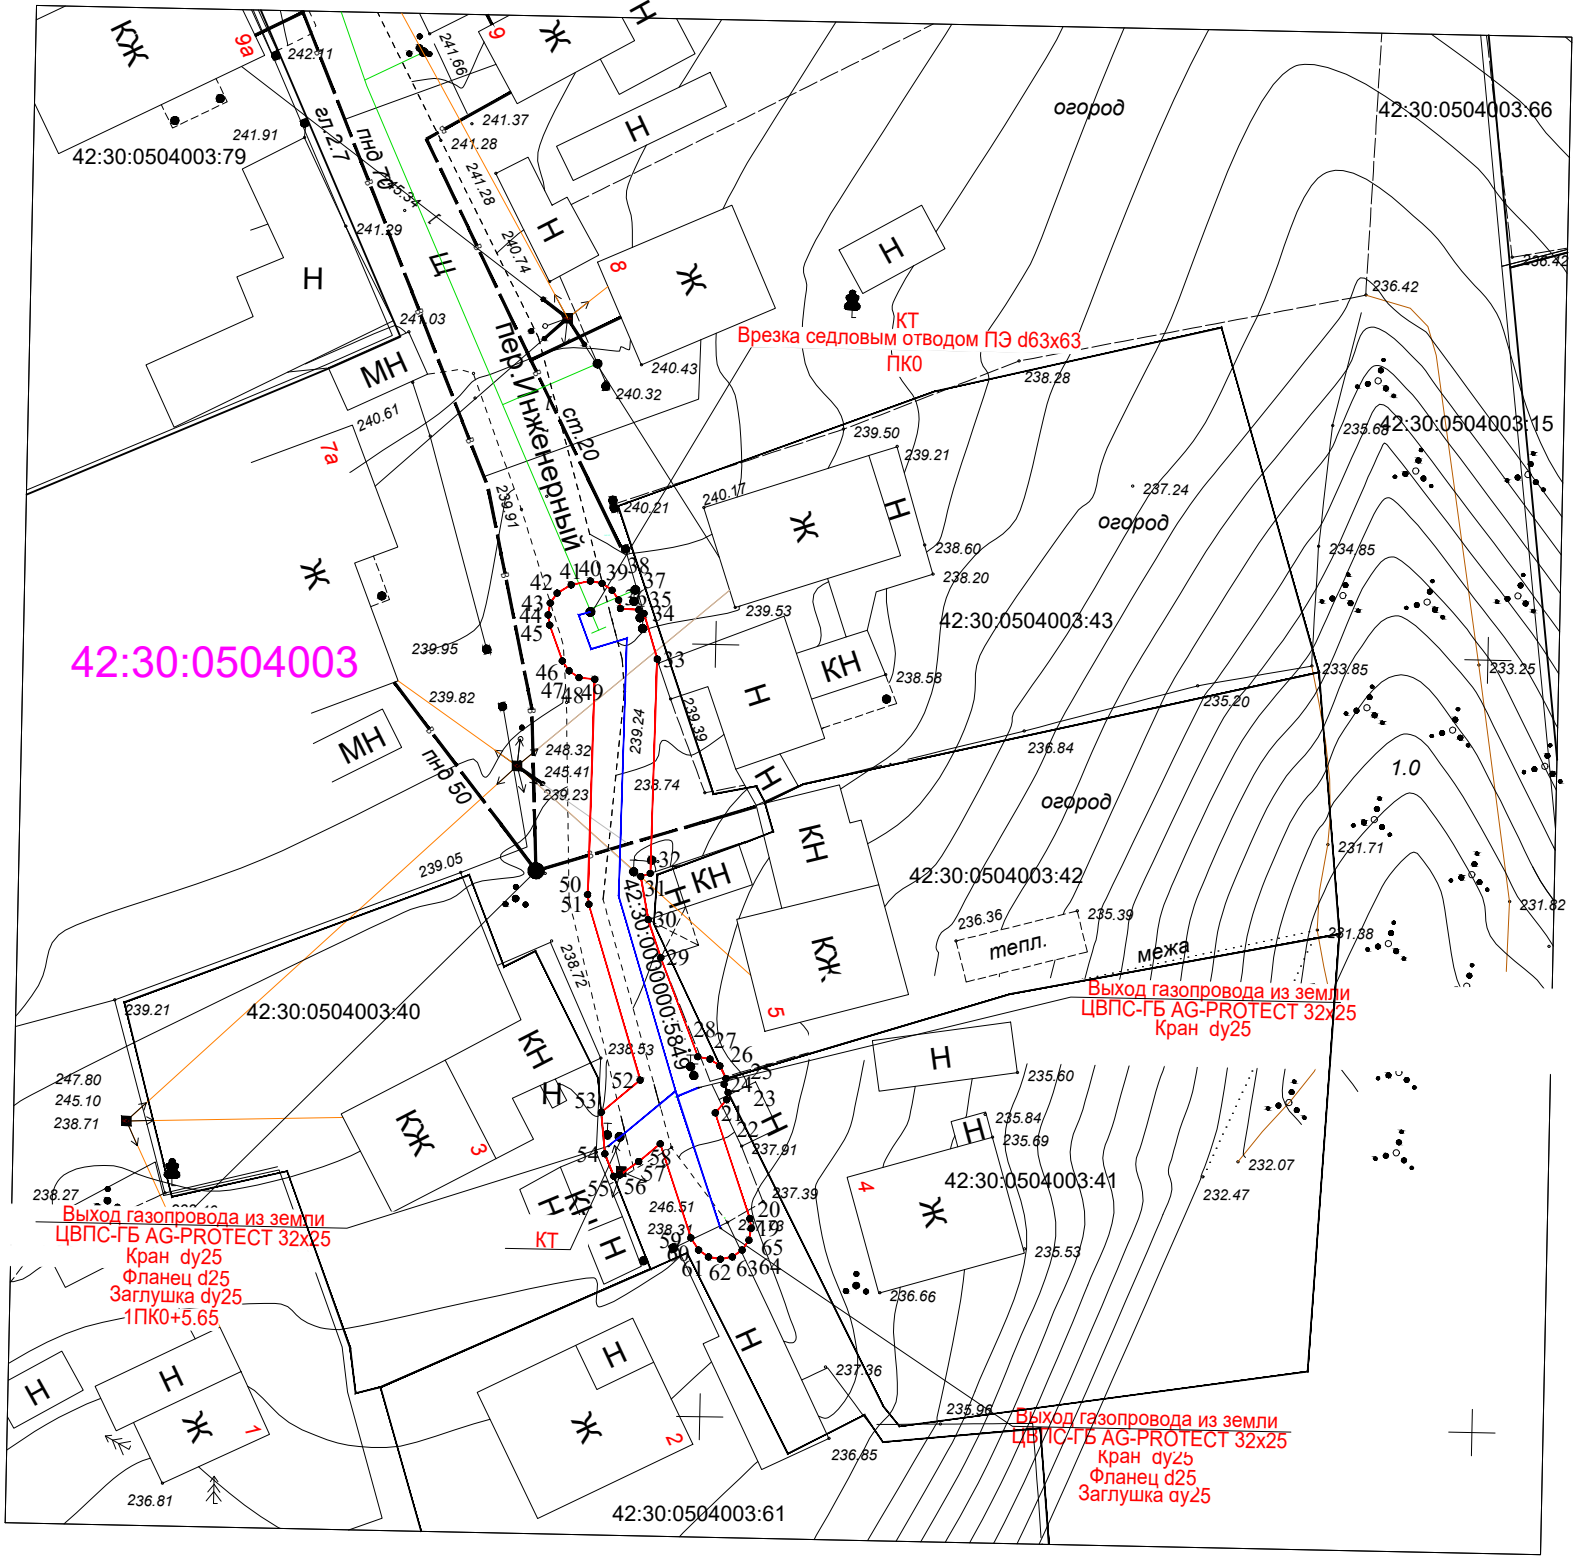

Используемые условные знаки и обозначения

Масштаб 1:500

- 1. ● характерная точка проектной границы публичного сервитута
- проектная граница публичного сервитута 42:30:0000000:5849 -кадастровый номер сооружения газопровода
- 42:30:0101013 кадастровый квартал
- ось подземного газопровода
- ось надземного газопровода