


Схема границ публичного сервитута

Публичный сервитут в целях эксплуатации линейного объекта системы газоснабжения "Газопровод до земельного участка, расположенного по адресу: Кемеровская область – Кузбасс, г. Новокузнецк, Центральный район, ул. Чайкиной, д. 2 а (кадастровый номер 42:30:0303002:188)" (код объекта К-ТП/С-232)

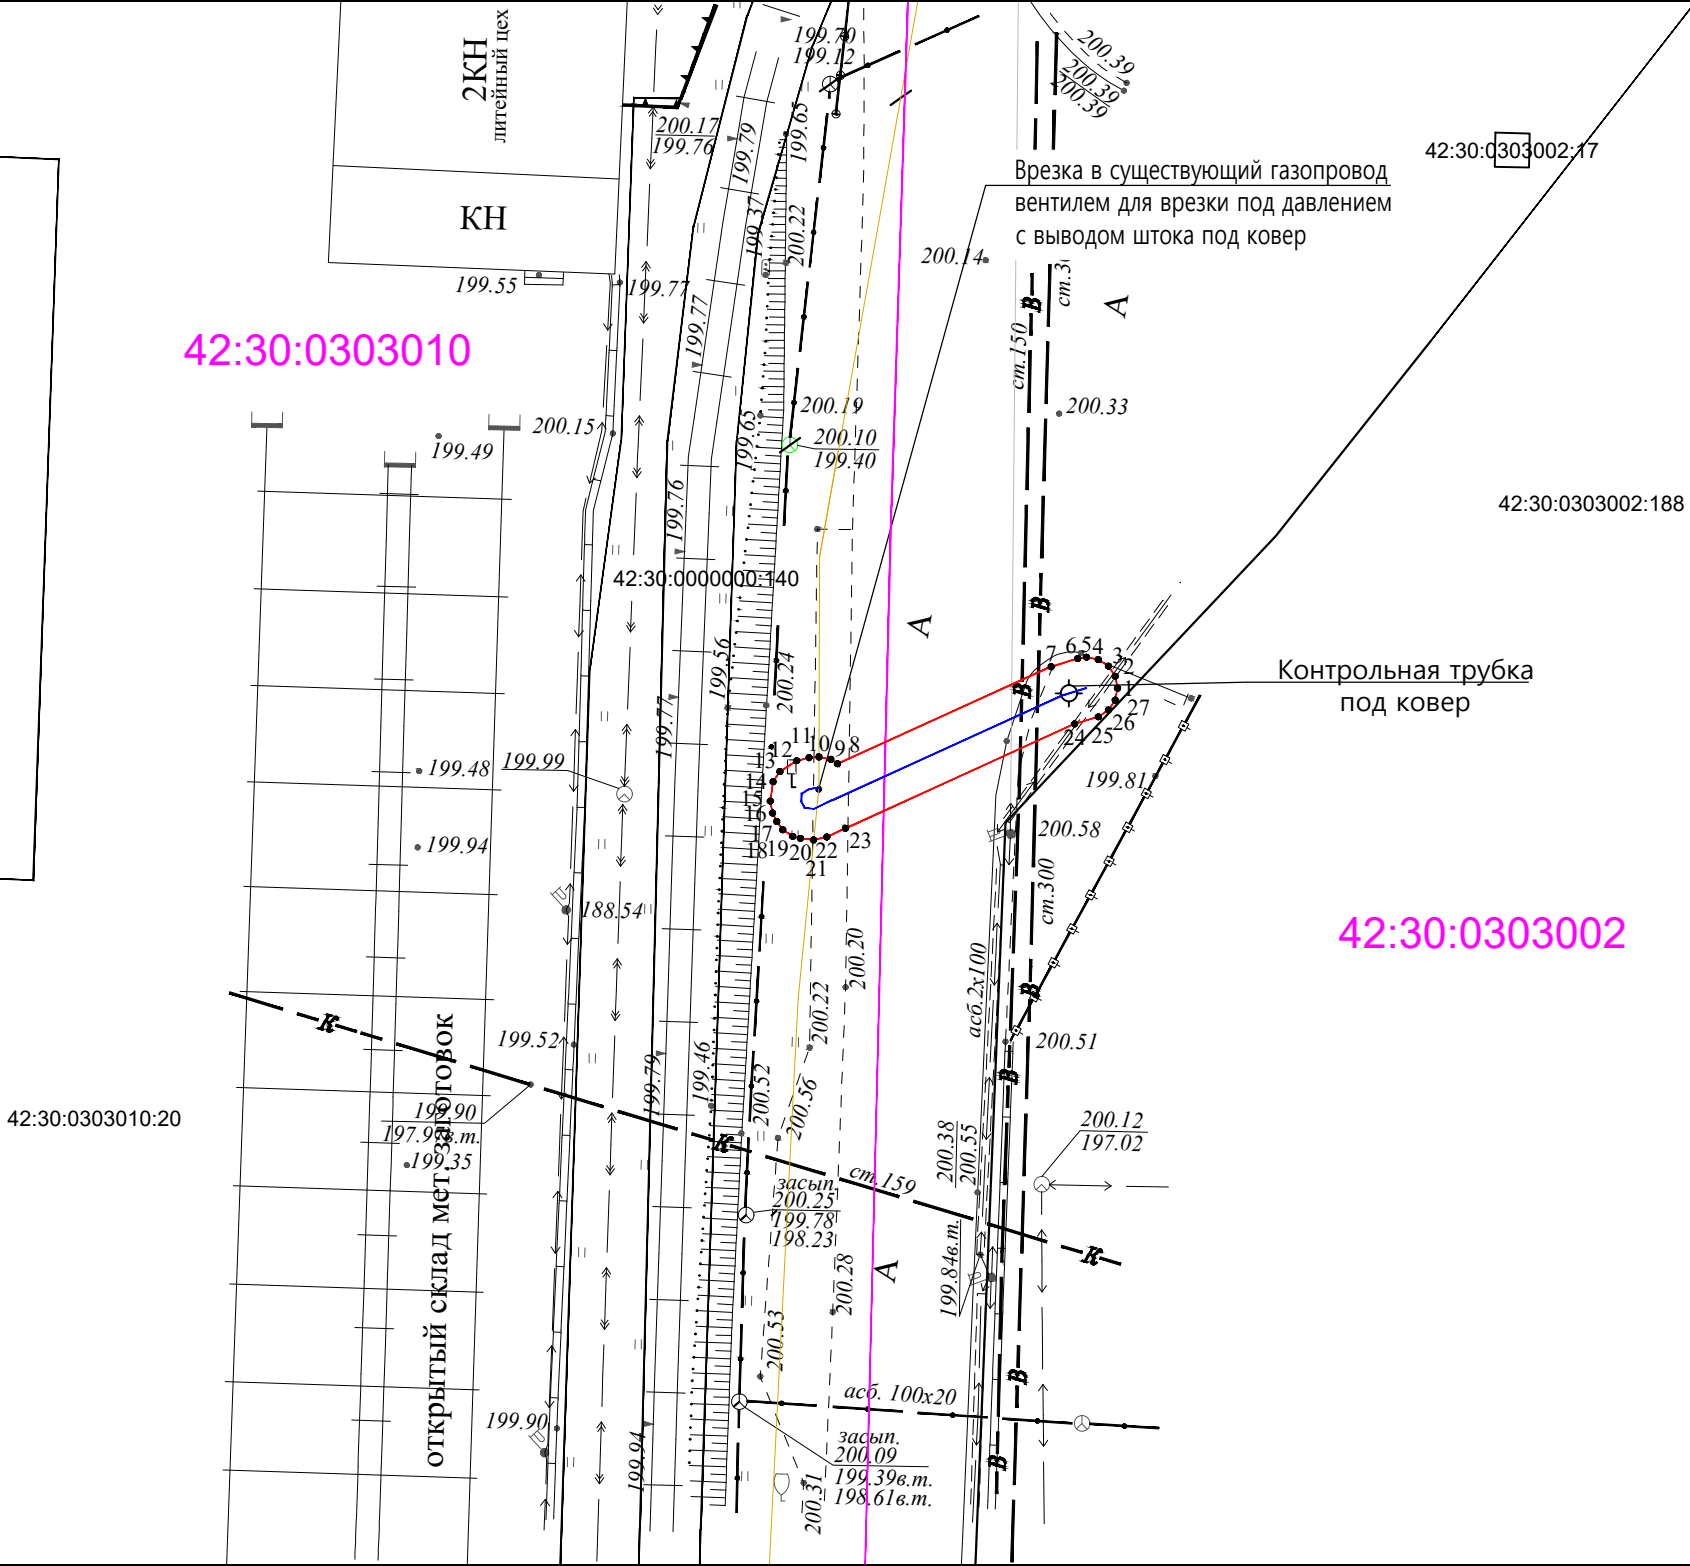

Используемые условные знаки и обозначения

Масштаб 1:500

- 1 ● — характеристическая точка проектной границы публичного сервитута
- — проектная граница публичного сервитута 42:30:0000000:6531 -кадастровый номер сооружения газопровода
- 42:30:0303002 — кадастровый квартал
- — ось подземного газопровода
- — ось надземного газопровода