




Схема границ публичного сервитута

Публичный сервитут в целях эксплуатации линейного объекта системы газоснабжения "Газопроводы-вводы от существующего объекта "Газопровод высокого давления 2 категории до ГРП № 570, 571, 572 и распределительные газопроводы среднего давления Кузнецкого района г. Новокузнецка Кемеровской области"" 1 этап (код объекта СН 42 064-1)

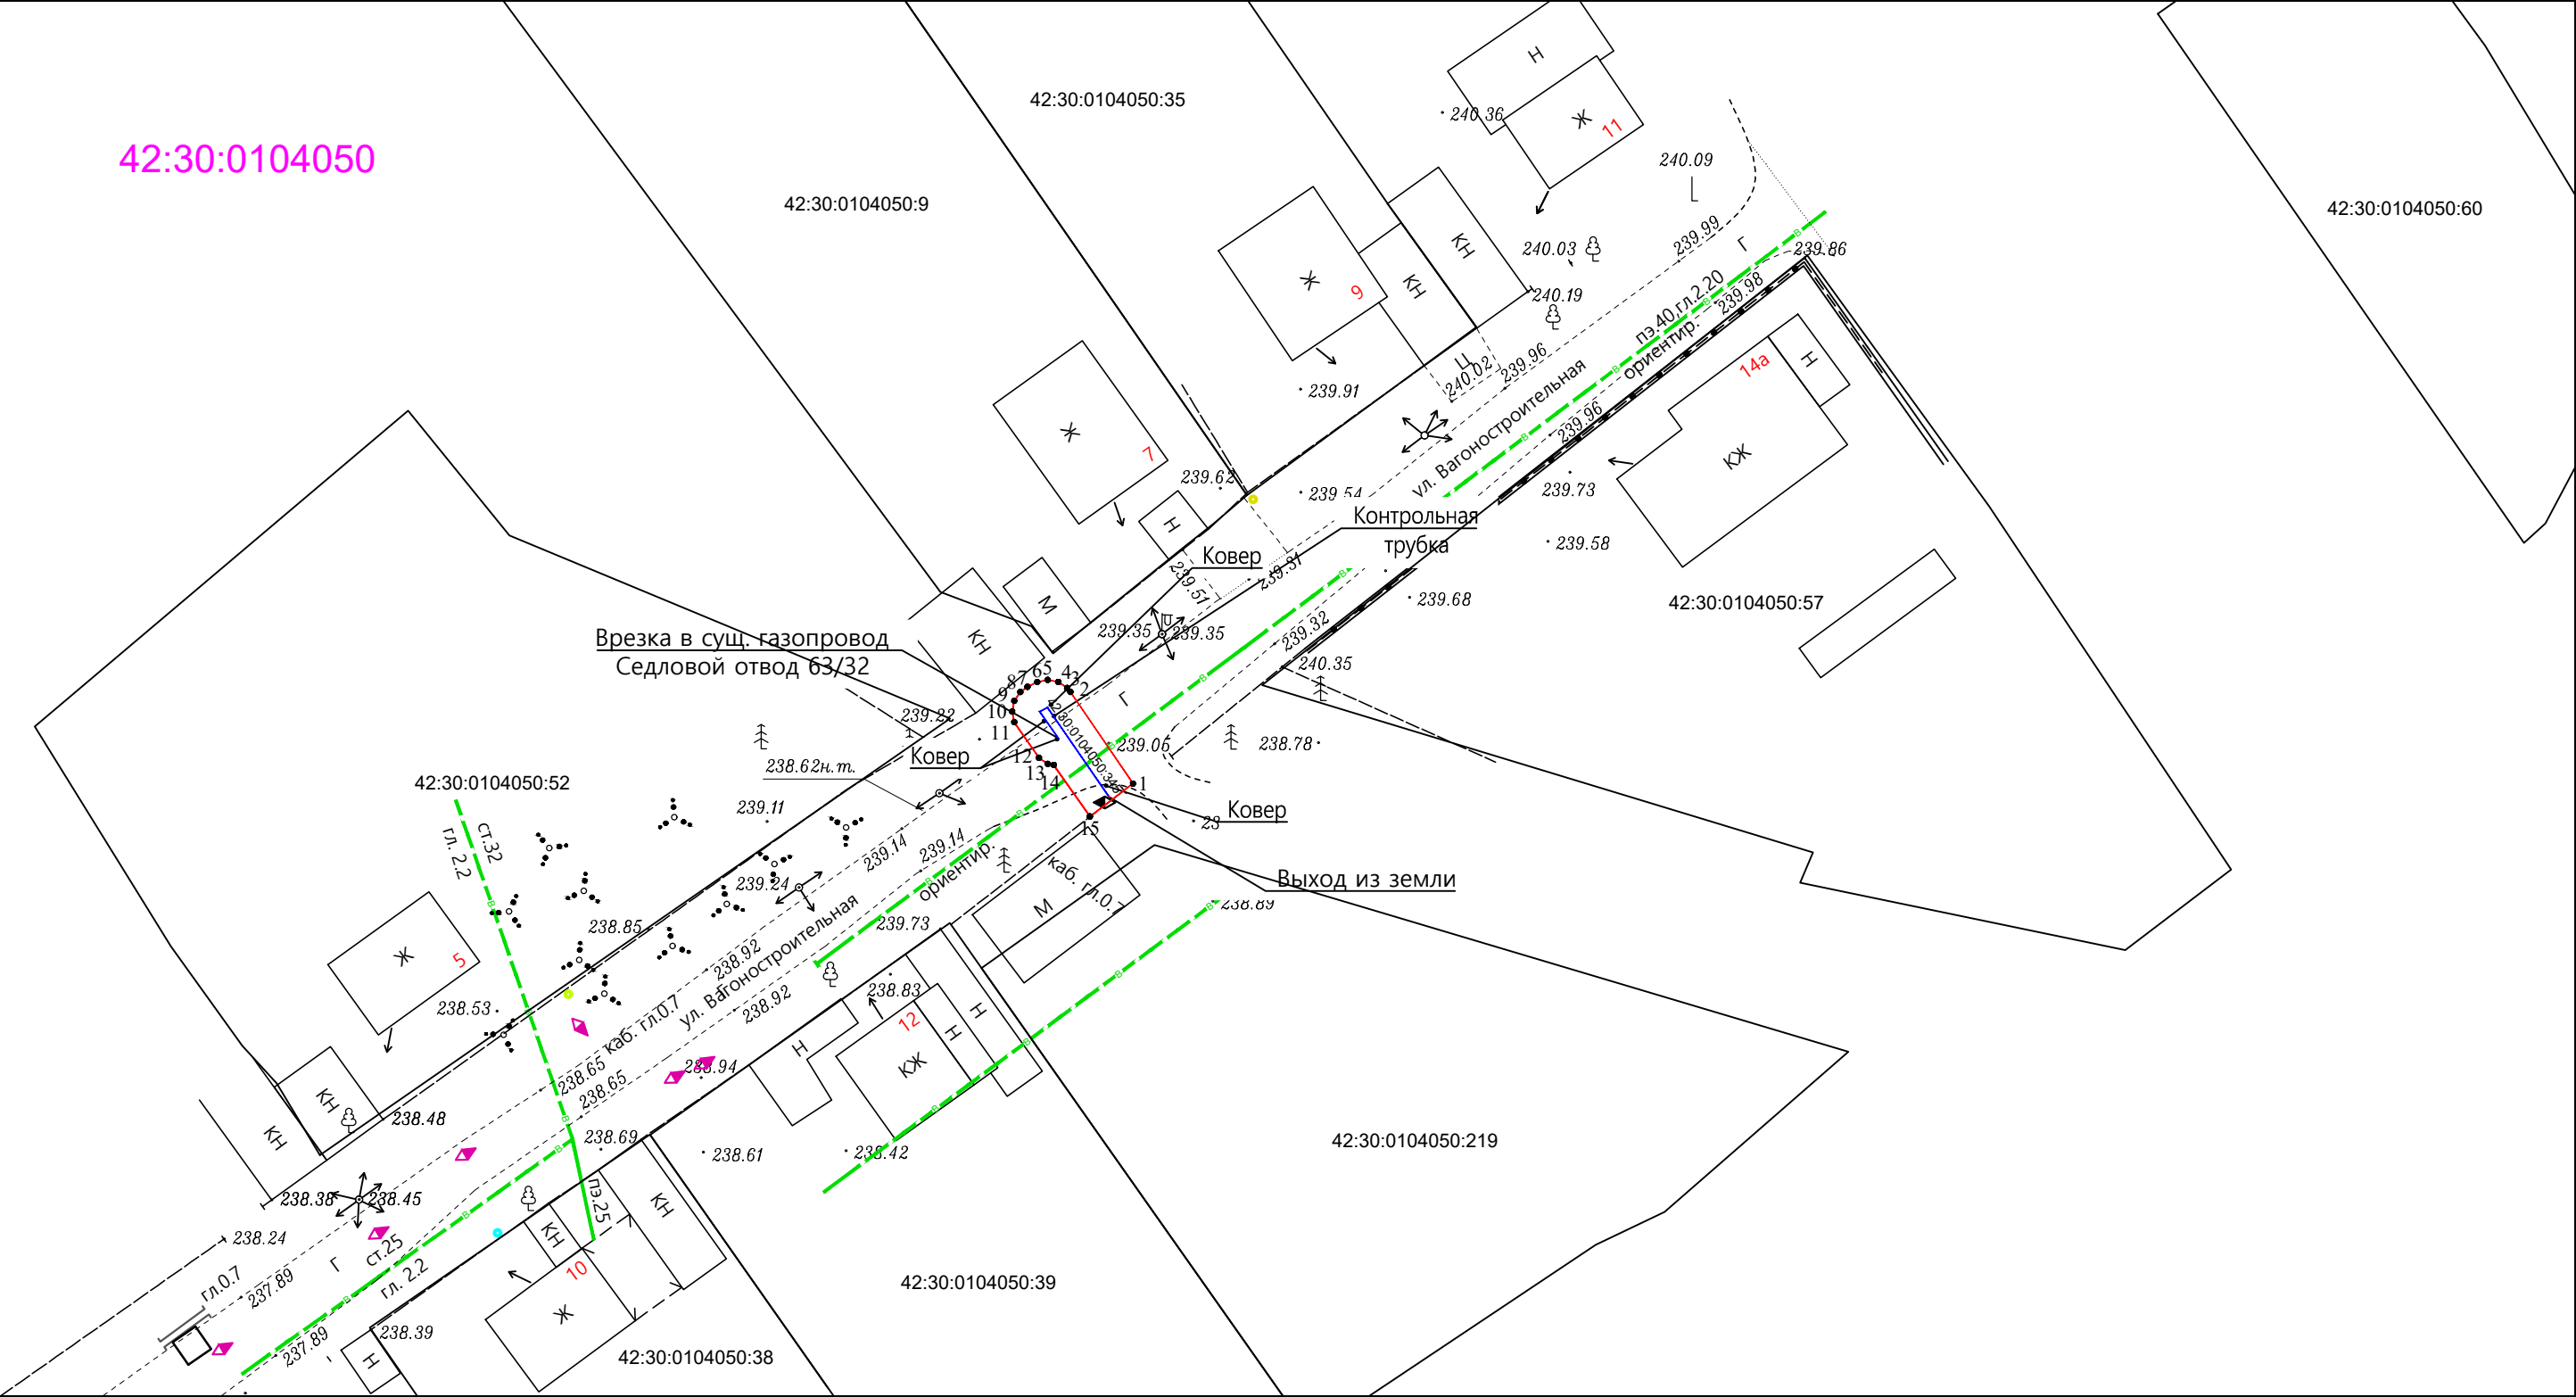

Используемые условные знаки и обозначения

Масштаб 1:500

- 1

●

характерная точка проектной границы публичного сервитута
- проектная граница публичного сервитута

42:30:0104050:345

-кадастровый номер сооружения газопровода
- 42:30:0104050

кадастровый квартал
- ось подземного газопровода
- ось надземного газопровода