


План помещения № 68
(выкопировка из поэтажного плана дома)

1-й этаж

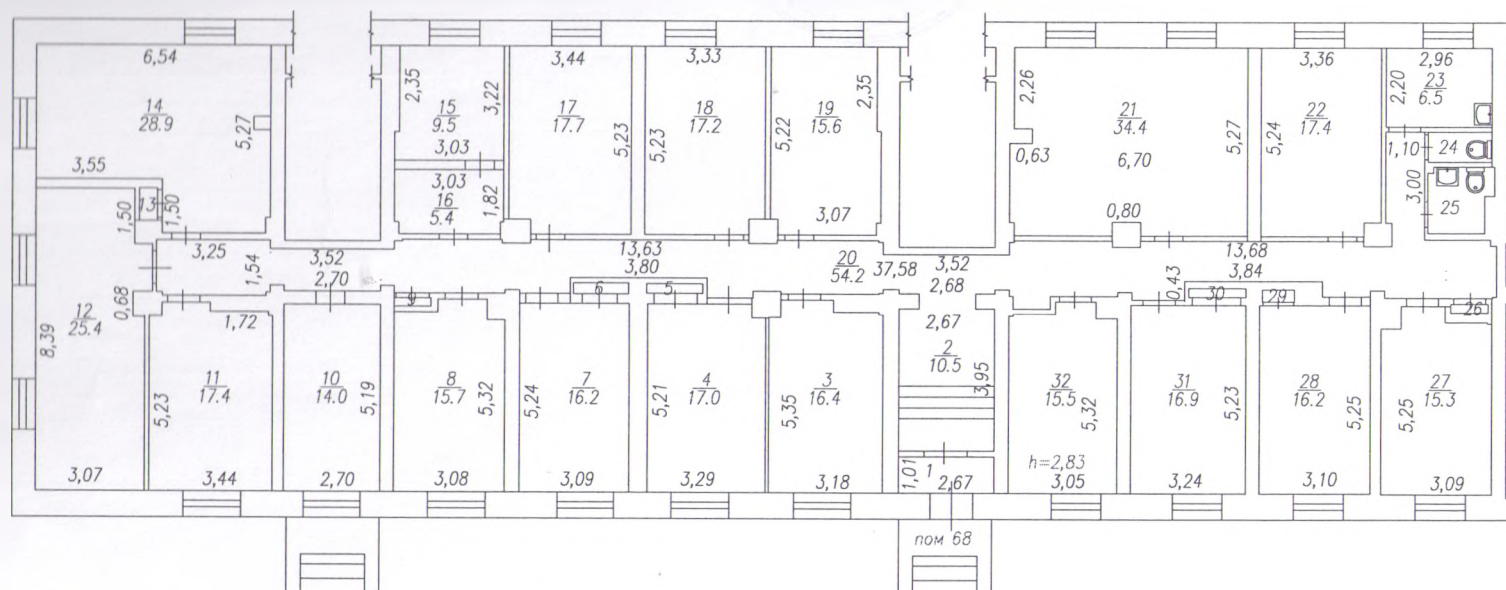

Наименование ОТИ Филиал №12 Бюро технической инвентаризации города Новокузнецка

Руководитель
(уполномочен-
ное лицо)

ФИО
Белых Л.В.

Дата
10.10.2016
подпись

Адрес объекта
обл. Кемеровская, г Новокуз-
нецк, пр-кт Металлургов, 47.68

Лист
Листов