


Схема расположения границ публичного сервитута

Публичный сервитут устанавливается для размещения и эксплуатации сооружения электроснабжения:
Сооружение линейное электротехническое: ЛЭП-0,4 кВ от РУ - 0,4 кВ Ф-0,4-1/2 КТП №12 - 6/0,4 кВ до концевой опоры на границе земельного участка гаража № 212 по ул. Вологодского, гаражное общество "Металлург-8", г. Новокузнецк

Местоположение публичного сервитута: Российская Федерация, Кемеровская область-Кузбасс, Новокузнецкий городской округ, г. Новокузнецк, в границах кадастрового квартала 42:30:0301014

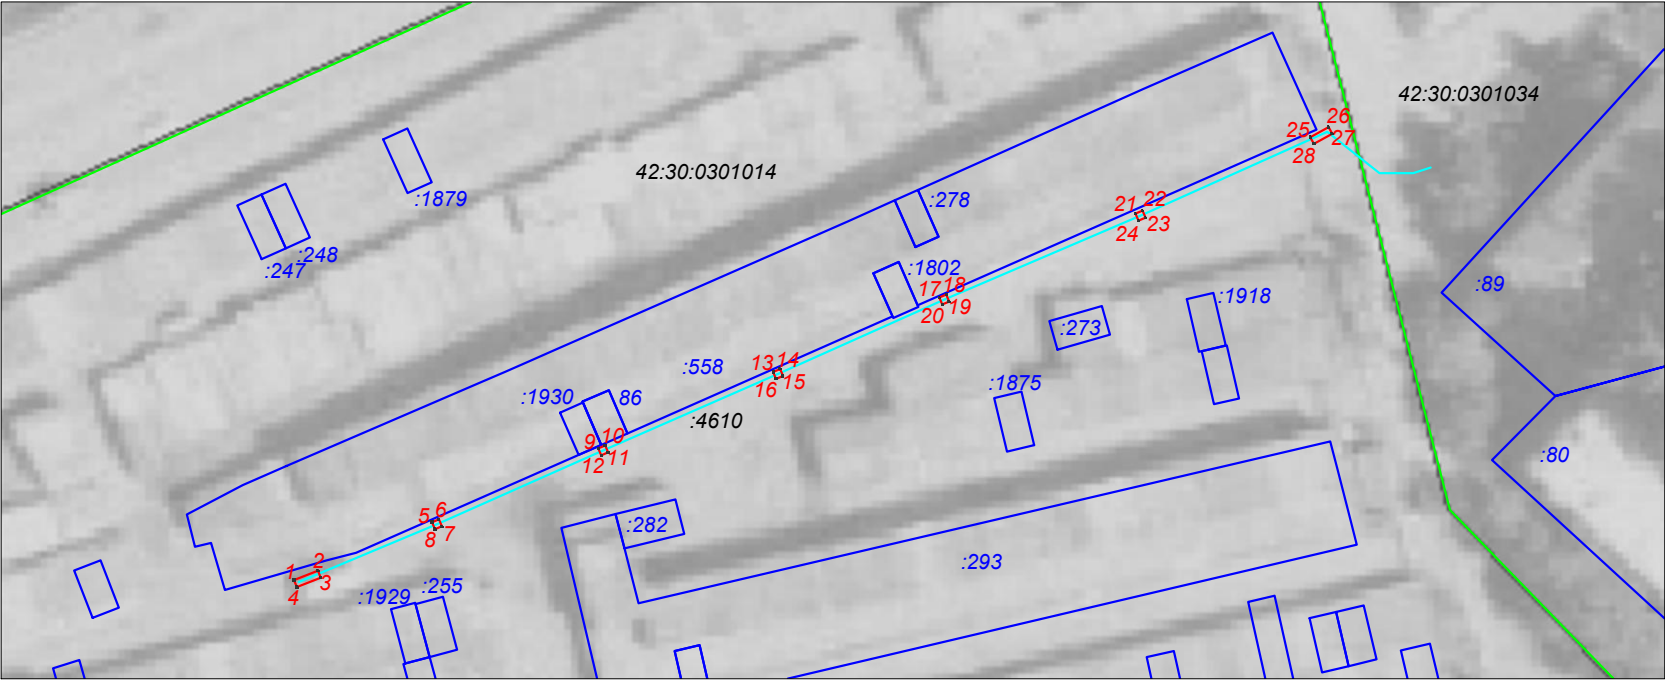

Условные обозначения:

- 42:30:0301014 граница и номер кадастрового квартала
- :91 границы и кадастровый номер земельного участка
- проектные границы публичного сервитута
общая площадь публичного сервитута 11 кв.м
(часть земель кадастрового квартала 42:30:0301014)
- 1. характерная точка границы публичного сервитута
- :4610 обозначение и кадастровый номер сооружения,
в отношении которого устанавливается публичный сервитут

масштаб 1:1000
система координат МСК-42, зона 2
каталог координат приведен в приложении №1

Приложение 1

Обозначение характерных точек границ	Координаты, м		Метод определения координат характерной точки	Средняя квадратическая погрешность положения характерной точки (M _t), м
	X	Y		
1	448541,89	2210710,90	Метод спутниковых геодезических измерений (определений)	0,10
2	448543,13	2210714,08	Метод спутниковых геодезических измерений (определений)	0,10
3	448542,19	2210714,44	Метод спутниковых геодезических измерений (определений)	0,10
4	448540,97	2210711,28	Метод спутниковых геодезических измерений (определений)	0,10
1	448541,89	2210710,90	Метод спутниковых геодезических измерений (определений)	0,10
5	448549,54	2210729,16	Метод спутниковых геодезических измерений (определений)	0,10
6	448549,92	2210730,08	Метод спутниковых геодезических измерений (определений)	0,10
7	448549,00	2210730,46	Метод спутниковых геодезических измерений (определений)	0,10
8	448548,62	2210729,54	Метод спутниковых геодезических измерений (определений)	0,10
5	448549,54	2210729,16	Метод спутниковых геодезических измерений (определений)	0,10
9	448559,31	2210751,14	Метод спутниковых геодезических измерений (определений)	0,10
10	448559,69	2210752,06	Метод спутниковых геодезических измерений (определений)	0,10
11	448558,77	2210752,44	Метод спутниковых геодезических измерений (определений)	0,10
12	448558,39	2210751,52	Метод спутниковых геодезических измерений (определений)	0,10
9	448559,31	2210751,14	Метод спутниковых геодезических измерений (определений)	0,10
13	448569,42	2210774,27	Метод спутниковых геодезических измерений (определений)	0,10
14	448569,80	2210775,19	Метод спутниковых геодезических измерений (определений)	0,10
15	448568,88	2210775,57	Метод спутниковых геодезических измерений (определений)	0,10
16	448568,50	2210774,65	Метод спутниковых геодезических измерений (определений)	0,10
13	448569,42	2210774,27	Метод спутниковых геодезических измерений (определений)	0,10
17	448579,26	2210796,25	Метод спутниковых геодезических измерений (определений)	0,10
18	448579,64	2210797,17	Метод спутниковых геодезических измерений (определений)	0,10
19	448578,72	2210797,55	Метод спутниковых геодезических измерений (определений)	0,10
20	448578,34	2210796,63	Метод спутниковых геодезических измерений (определений)	0,10

17	448579,26	2210796,25	Метод спутниковых геодезических измерений (определений)	0,10
21	448590,36	2210822,20	Метод спутниковых геодезических измерений (определений)	0,10
22	448590,74	2210823,12	Метод спутниковых геодезических измерений (определений)	0,10
23	448589,82	2210823,50	Метод спутниковых геодезических измерений (определений)	0,10
24	448589,44	2210822,58	Метод спутниковых геодезических измерений (определений)	0,10
21	448590,36	2210822,20	Метод спутниковых геодезических измерений (определений)	0,10
25	448600,45	2210845,29	Метод спутниковых геодезических измерений (определений)	0,10
26	448601,79	2210847,72	Метод спутниковых геодезических измерений (определений)	0,10
27	448600,91	2210848,20	Метод спутниковых геодезических измерений (определений)	0,10
28	448599,59	2210845,79	Метод спутниковых геодезических измерений (определений)	0,10
25	448600,45	2210845,29	Метод спутниковых геодезических измерений (определений)	0,10