


## Схема расположения границ публичного сервитута

Публичный сервитут устанавливается для размещения и эксплуатации сооружения электроснабжения:

Сооружение линейное электротехническое: ВЛ 0,4 кВ от РУ 0,4 кВ ф.0,4-1 ТП-НВ 683 до конечной опоры на границе земельного участка жилого дома по пер. Биробиджанский, д. 15, г. Новокузнецк

Местоположение публичного сервитута: Российская Федерация, Кемеровская область-Кузбасс, Новокузнецкий городской округ, г. Новокузнецк, в границах кадастровых кварталов 42:30:0219001, 42:30:0219002, в границах земельного участка с кадастровым номером 42:30:0219002:56

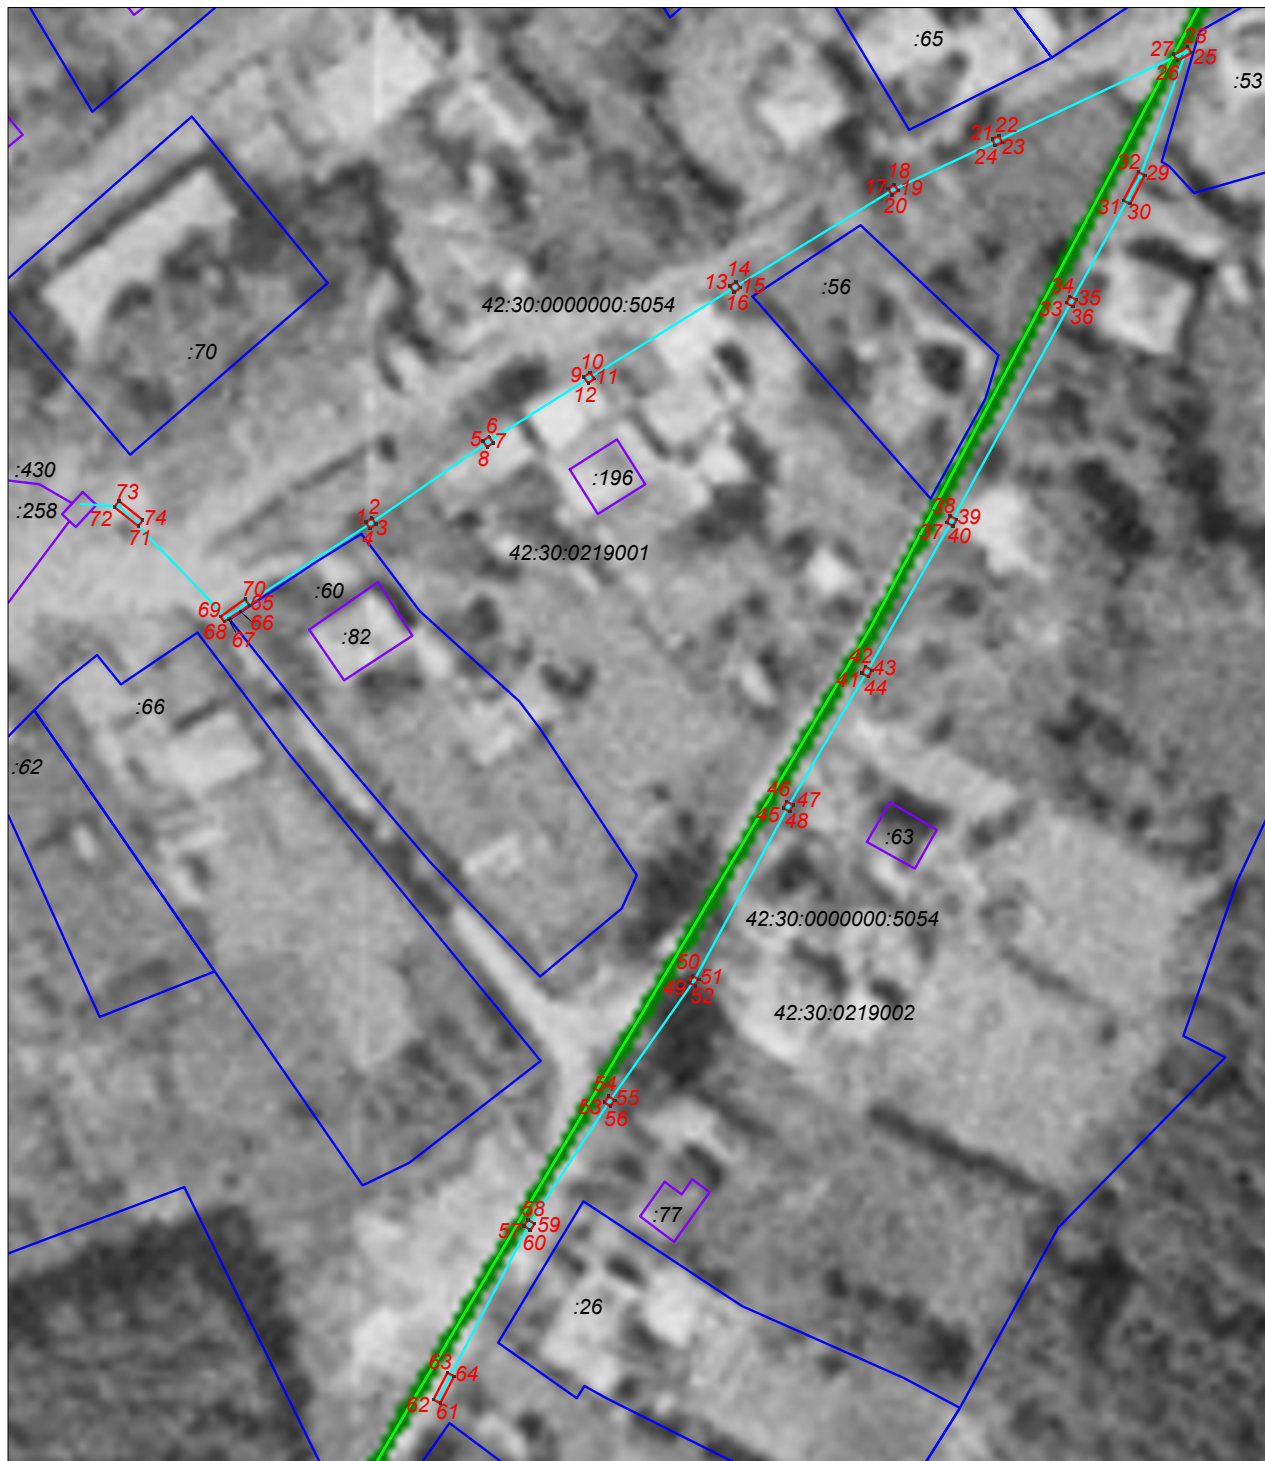

Условные обозначения:

42:30:0219001 номер кадастрового квартала

:91 граница и кадастровый номер земельного участка

:3907 обозначение и кадастровый номер линейного сооружения

:91 обозначение и кадастровый номер площадного сооружения; строения, здания

проектные границы публичного сервитута  
 общая площадь публичного сервитута 31 кв.м, из них:  
 14 кв.м - часть земель в кадастровом квартале 42:30:0219001  
 16,4 кв.м. - часть земель в кадастровом квартале 42:30:0219002  
 0,6 кв.м- часть ранее учтенного земельного участка 42:30:0219002:56

1. характерная точка границы публичного сервитута

42:30:0000000:5054 обозначение и кадастровый номер сооружения, в отношении которого устанавливается публичный сервитут

масштаб 1:1000

система координат МСК-42, зона 2

каталог координат приведен на отдельных листах в составе Схемы

Схема расположения границ публичного сервитута

| Обозначение<br>характерных<br>точек границ | Координаты, м |            | Метод определения<br>координат характерной<br>точки | Средняя<br>к квадратическая<br>погрешность<br>положения<br>характерной точки<br>(M), м |
|--------------------------------------------|---------------|------------|-----------------------------------------------------|----------------------------------------------------------------------------------------|
|                                            | X             | Y          |                                                     |                                                                                        |
| 1                                          | 442336,01     | 2209219,85 | Аналитический метод                                 | 0,10                                                                                   |
| 2                                          | 442336,58     | 2209220,68 | Аналитический метод                                 | 0,10                                                                                   |
| 3                                          | 442335,75     | 2209221,25 | Аналитический метод                                 | 0,10                                                                                   |
| 4                                          | 442335,18     | 2209220,42 | Аналитический метод                                 | 0,10                                                                                   |
| 1                                          | 442336,01     | 2209219,85 | Аналитический метод                                 | 0,10                                                                                   |
|                                            |               |            |                                                     |                                                                                        |
| 5                                          | 442346,78     | 2209235,34 | Аналитический метод                                 | 0,10                                                                                   |
| 6                                          | 442347,35     | 2209236,17 | Аналитический метод                                 | 0,10                                                                                   |
| 7                                          | 442346,52     | 2209236,74 | Аналитический метод                                 | 0,10                                                                                   |
| 8                                          | 442345,95     | 2209235,91 | Аналитический метод                                 | 0,10                                                                                   |
| 5                                          | 442346,78     | 2209235,34 | Аналитический метод                                 | 0,10                                                                                   |
|                                            |               |            |                                                     |                                                                                        |
| 9                                          | 442355,23     | 2209248,70 | Аналитический метод                                 | 0,10                                                                                   |
| 10                                         | 442355,80     | 2209249,53 | Аналитический метод                                 | 0,10                                                                                   |
| 11                                         | 442354,97     | 2209250,10 | Аналитический метод                                 | 0,10                                                                                   |
| 12                                         | 442354,40     | 2209249,27 | Аналитический метод                                 | 0,10                                                                                   |
| 9                                          | 442355,23     | 2209248,70 | Аналитический метод                                 | 0,10                                                                                   |
|                                            |               |            |                                                     |                                                                                        |
| 13                                         | 442367,24     | 2209268,01 | Аналитический метод                                 | 0,10                                                                                   |
| 14                                         | 442367,81     | 2209268,84 | Аналитический метод                                 | 0,10                                                                                   |
| 15                                         | 442366,98     | 2209269,41 | Аналитический метод                                 | 0,10                                                                                   |
| 16                                         | 442366,41     | 2209268,58 | Аналитический метод                                 | 0,10                                                                                   |
| 13                                         | 442367,24     | 2209268,01 | Аналитический метод                                 | 0,10                                                                                   |
|                                            |               |            |                                                     |                                                                                        |
| 17                                         | 442380,11     | 2209288,91 | Аналитический метод                                 | 0,10                                                                                   |
| 18                                         | 442380,68     | 2209289,74 | Аналитический метод                                 | 0,10                                                                                   |
| 19                                         | 442379,85     | 2209290,31 | Аналитический метод                                 | 0,10                                                                                   |
| 20                                         | 442379,28     | 2209289,48 | Аналитический метод                                 | 0,10                                                                                   |
| 17                                         | 442380,11     | 2209288,91 | Аналитический метод                                 | 0,10                                                                                   |
|                                            |               |            |                                                     |                                                                                        |
| 21                                         | 442386,69     | 2209302,71 | Аналитический метод                                 | 0,10                                                                                   |
| 22                                         | 442387,12     | 2209303,62 | Аналитический метод                                 | 0,10                                                                                   |
| 23                                         | 442386,21     | 2209304,05 | Аналитический метод                                 | 0,10                                                                                   |
| 24                                         | 442385,78     | 2209303,14 | Аналитический метод                                 | 0,10                                                                                   |
| 21                                         | 442386,69     | 2209302,71 | Аналитический метод                                 | 0,10                                                                                   |
|                                            |               |            |                                                     |                                                                                        |
| 25                                         | 442398,07     | 2209329,06 | Аналитический метод                                 | 0,10                                                                                   |
| 26                                         | 442397,00     | 2209327,17 | Аналитический метод                                 | 0,10                                                                                   |
| 27                                         | 442397,87     | 2209326,68 | Аналитический метод                                 | 0,10                                                                                   |
| 28                                         | 442398,94     | 2209328,57 | Аналитический метод                                 | 0,10                                                                                   |
| 25                                         | 442398,07     | 2209329,06 | Аналитический метод                                 | 0,10                                                                                   |



Схема расположения границ публичного сервитута

|    |           |            |                     |      |
|----|-----------|------------|---------------------|------|
|    |           |            |                     |      |
| 29 | 442381,88 | 2209322,92 | Аналитический метод | 0,10 |
| 30 | 442378,12 | 2209320,93 | Аналитический метод | 0,10 |
| 31 | 442378,56 | 2209320,08 | Аналитический метод | 0,10 |
| 32 | 442382,34 | 2209322,04 | Аналитический метод | 0,10 |
| 29 | 442381,88 | 2209322,92 | Аналитический метод | 0,10 |
|    |           |            |                     |      |
| 33 | 442365,01 | 2209312,51 | Аналитический метод | 0,10 |
| 34 | 442365,89 | 2209312,99 | Аналитический метод | 0,10 |
| 35 | 442365,41 | 2209313,87 | Аналитический метод | 0,10 |
| 36 | 442364,53 | 2209313,39 | Аналитический метод | 0,10 |
| 33 | 442365,01 | 2209312,51 | Аналитический метод | 0,10 |
|    |           |            |                     |      |
| 37 | 442335,98 | 2209296,67 | Аналитический метод | 0,10 |
| 38 | 442336,86 | 2209297,15 | Аналитический метод | 0,10 |
| 39 | 442336,38 | 2209298,03 | Аналитический метод | 0,10 |
| 40 | 442335,50 | 2209297,55 | Аналитический метод | 0,10 |
| 37 | 442335,98 | 2209296,67 | Аналитический метод | 0,10 |
|    |           |            |                     |      |
| 41 | 442316,05 | 2209285,47 | Аналитический метод | 0,10 |
| 42 | 442316,93 | 2209285,95 | Аналитический метод | 0,10 |
| 43 | 442316,45 | 2209286,83 | Аналитический метод | 0,10 |
| 44 | 442315,57 | 2209286,35 | Аналитический метод | 0,10 |
| 41 | 442316,05 | 2209285,47 | Аналитический метод | 0,10 |
|    |           |            |                     |      |
| 45 | 442298,22 | 2209275,06 | Аналитический метод | 0,10 |
| 46 | 442299,10 | 2209275,54 | Аналитический метод | 0,10 |
| 47 | 442298,62 | 2209276,42 | Аналитический метод | 0,10 |
| 48 | 442297,74 | 2209275,94 | Аналитический метод | 0,10 |
| 45 | 442298,22 | 2209275,06 | Аналитический метод | 0,10 |
|    |           |            |                     |      |
| 49 | 442275,17 | 2209262,59 | Аналитический метод | 0,10 |
| 50 | 442276,05 | 2209263,07 | Аналитический метод | 0,10 |
| 51 | 442275,64 | 2209263,83 | Аналитический метод | 0,10 |
| 52 | 442274,74 | 2209263,38 | Аналитический метод | 0,10 |
| 49 | 442275,17 | 2209262,59 | Аналитический метод | 0,10 |
|    |           |            |                     |      |
| 53 | 442259,33 | 2209251,41 | Аналитический метод | 0,10 |
| 54 | 442260,16 | 2209251,98 | Аналитический метод | 0,10 |
| 55 | 442259,59 | 2209252,81 | Аналитический метод | 0,10 |
| 56 | 442258,76 | 2209252,24 | Аналитический метод | 0,10 |
| 53 | 442259,33 | 2209251,41 | Аналитический метод | 0,10 |
|    |           |            |                     |      |
| 57 | 442242,99 | 2209240,79 | Аналитический метод | 0,10 |
| 58 | 442243,82 | 2209241,36 | Аналитический метод | 0,10 |
| 59 | 442243,25 | 2209242,19 | Аналитический метод | 0,10 |
| 60 | 442242,42 | 2209241,62 | Аналитический метод | 0,10 |
| 57 | 442242,99 | 2209240,79 | Аналитический метод | 0,10 |

Схема расположения границ публичного сервитута

|    |           |            |                     |      |
|----|-----------|------------|---------------------|------|
|    |           |            |                     |      |
| 61 | 442219,54 | 2209229,73 | Аналитический метод | 0,10 |
| 62 | 442219,99 | 2209228,84 | Аналитический метод | 0,10 |
| 63 | 442223,56 | 2209230,67 | Аналитический метод | 0,10 |
| 64 | 442223,11 | 2209231,56 | Аналитический метод | 0,10 |
| 61 | 442219,54 | 2209229,73 | Аналитический метод | 0,10 |
|    |           |            |                     |      |
| 65 | 442325,05 | 2209204,49 | Аналитический метод | 0,10 |
| 66 | 442324,21 | 2209203,30 | Аналитический метод | 0,10 |
| 67 | 442323,21 | 2209201,71 | Аналитический метод | 0,10 |
| 68 | 442322,86 | 2209201,16 | Аналитический метод | 0,10 |
| 69 | 442323,56 | 2209200,66 | Аналитический метод | 0,10 |
| 70 | 442325,87 | 2209203,91 | Аналитический метод | 0,10 |
| 65 | 442325,05 | 2209204,49 | Аналитический метод | 0,10 |
|    |           |            |                     |      |
| 71 | 442335,51 | 2209189,77 | Аналитический метод | 0,10 |
| 72 | 442338,03 | 2209186,61 | Аналитический метод | 0,10 |
| 73 | 442338,81 | 2209187,23 | Аналитический метод | 0,10 |
| 74 | 442336,29 | 2209190,39 | Аналитический метод | 0,10 |
| 71 | 442335,51 | 2209189,77 | Аналитический метод | 0,10 |