


Схема расположения границ публичного сервитута

Публичный сервитут устанавливается для размещения и эксплуатации сооружения электроснабжения:
Сооружение линейное электротехническое: ВЛ3-6 кВ от опоры № 5/2 ВЛ-6 кВ Ф-6-20-П до опоры № 20 ВЛ3-6 кВ Ф-6-20-П, ПС 35/6 кВ "Абагур-Атамановская"

Местоположение публичного сервитута: Российская Федерация, Кемеровская область-Кузбасс, Новокузнецкий городской округ, г. Новокузнецк, в границах кадастровых кварталов 42:30:0518003, 42:30:0518001;
в границах земельных участков с кадастровыми номерами 42:00:0000000:33228, 42:30:0518003:290

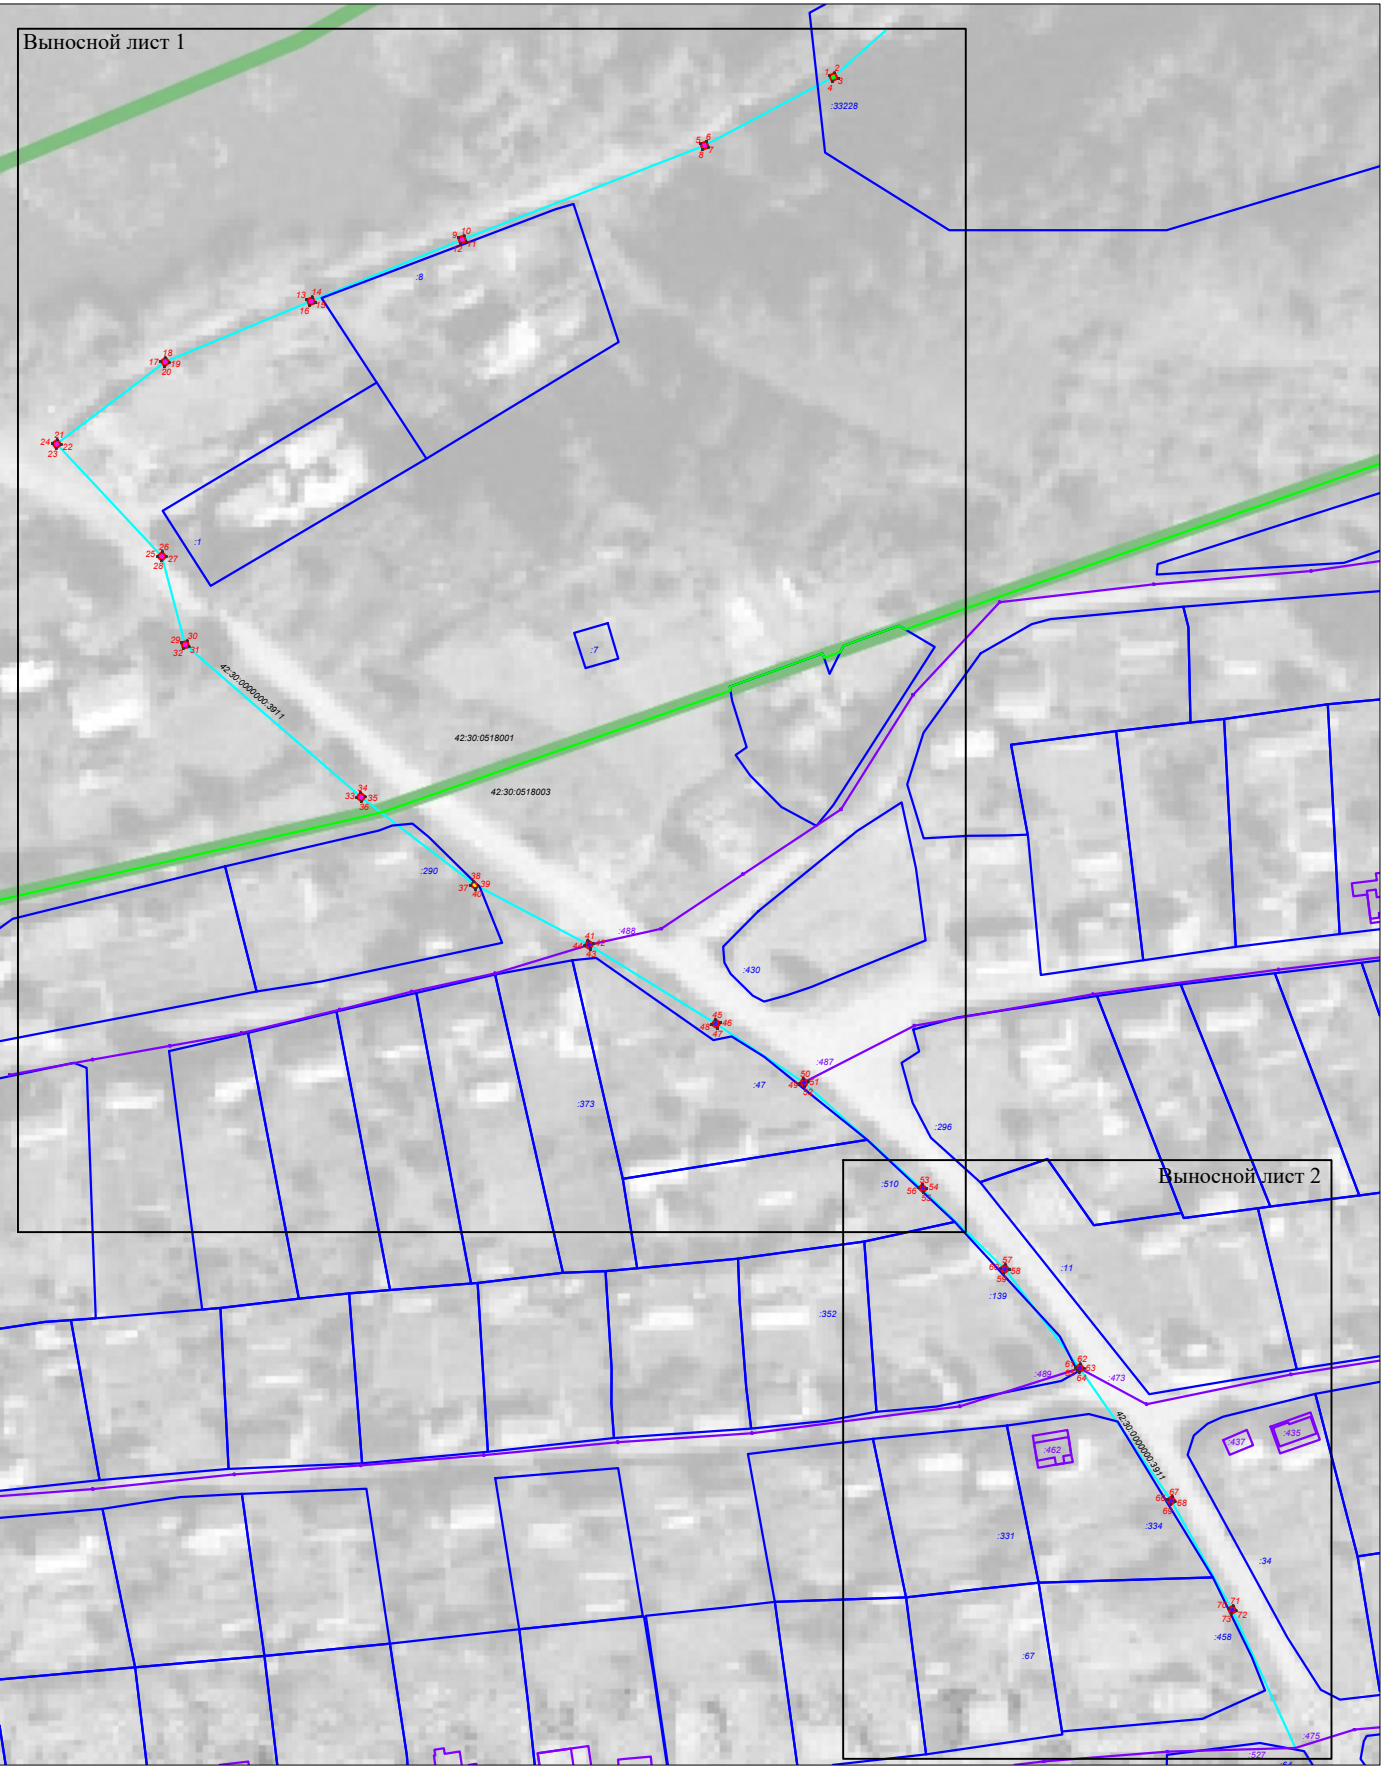

Условные обозначения:

- 42:30:0518003 граница и номер кадастрового квартала
- :91 границы и кадастровый номер земельного участка
- :3907 обозначение и кадастровый номер линейного сооружения
- проектные границы публичного сервитута
общая площадь публичного сервитута 17 кв.м
- проектные границы публичного сервитута
часть земельного участка с кадастровым номером 42:30:0518003:290
площадью 0,73 кв.м
- проектные границы публичного сервитута
часть земельного участка с кадастровым номером 42:00:0000000:33228
площадью 1 кв.м
- проектные границы публичного сервитута
часть земель кадастрового квартала площадью 8 кв.м
- проектные границы публичного сервитута
часть земель кадастрового квартала площадью 7,27 кв.м
- 1. характерная точка границы публичного сервитута
- 42:30:0000000:3911 обозначение и кадастровый номер сооружения,
в отношении которого устанавливается публичный сервитут

система координат МСК-42, зона 2

Схема расположения границ публичного сервитута

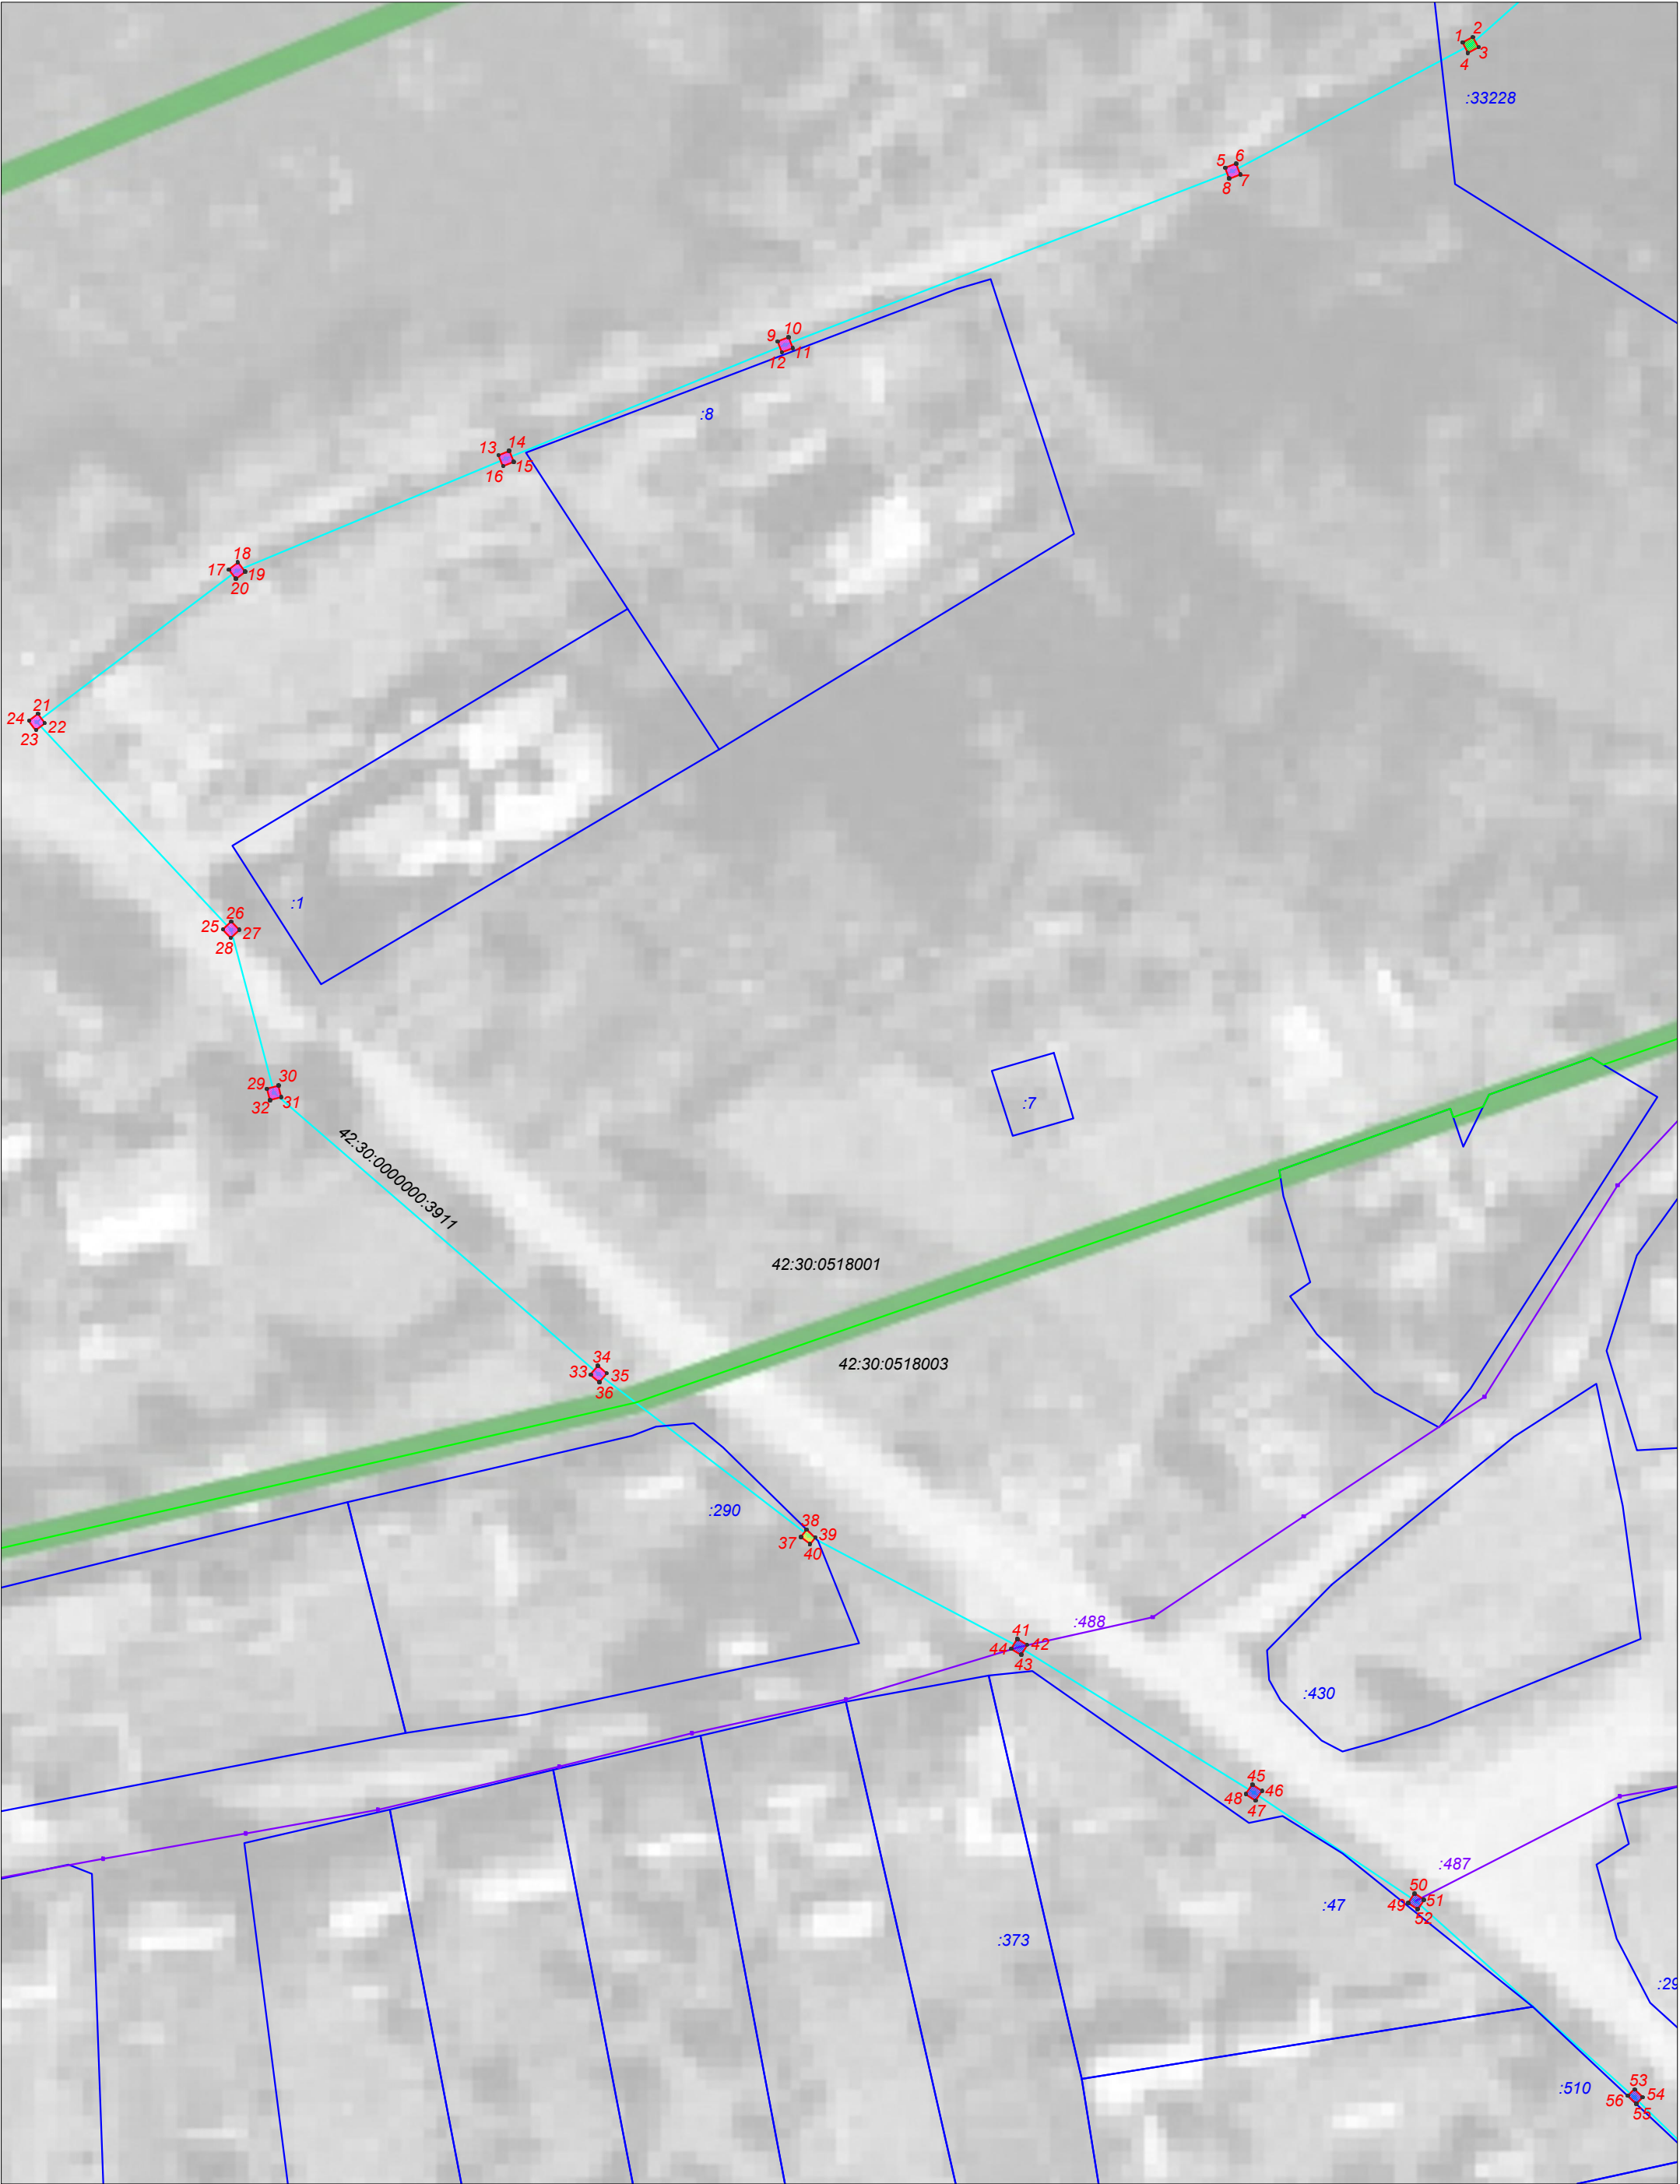


Схема расположения границ публичного сервитута



Выносной лист 2
масштаб 1:500
система координат МСК-42, зона 2

Обозначение характерных точек границ	Координаты, м		Метод определения координат характерной точки	Средняя квадратическая погрешность положения характерной точки (M _п), м
	X	Y		
1	444940,30	2223908,83	Метод спутниковых геодезических измерений (определений)	0,10
2	444940,78	2223909,71	Метод спутниковых геодезических измерений (определений)	0,10
3	444939,90	2223910,19	Метод спутниковых геодезических измерений (определений)	0,10
4	444939,42	2223909,31	Метод спутниковых геодезических измерений (определений)	0,10
1	444940,30	2223908,83	Метод спутниковых геодезических измерений (определений)	0,10
5	444929,65	2223888,66	Метод спутниковых геодезических измерений (определений)	0,10
6	444930,02	2223889,59	Метод спутниковых геодезических измерений (определений)	0,10
7	444929,09	2223889,96	Метод спутниковых геодезических измерений (определений)	0,10
8	444928,72	2223889,03	Метод спутниковых геодезических измерений (определений)	0,10
5	444929,65	2223888,66	Метод спутниковых геодезических измерений (определений)	0,10
9	444914,91	2223850,66	Метод спутниковых геодезических измерений (определений)	0,10
10	444915,27	2223851,59	Метод спутниковых геодезических измерений (определений)	0,10
11	444914,33	2223851,96	Метод спутниковых геодезических измерений (определений)	0,10
12	444913,97	2223851,02	Метод спутниковых геодезических измерений (определений)	0,10
9	444914,91	2223850,66	Метод спутниковых геодезических измерений (определений)	0,10
13	444905,23	2223826,95	Метод спутниковых геодезических измерений (определений)	0,10
14	444905,61	2223827,87	Метод спутниковых геодезических измерений (определений)	0,10
15	444904,68	2223828,25	Метод спутниковых геодезических измерений (определений)	0,10
16	444904,30	2223827,32	Метод спутниковых геодезических измерений (определений)	0,10
13	444905,23	2223826,95	Метод спутниковых геодезических измерений (определений)	0,10
17	444895,53	2223804,04	Метод спутниковых геодезических измерений (определений)	0,10
18	444896,13	2223804,84	Метод спутниковых геодезических измерений (определений)	0,10
19	444895,33	2223805,44	Метод спутниковых геодезических измерений (определений)	0,10
20	444894,73	2223804,64	Метод спутниковых геодезических измерений (определений)	0,10

17	444895,53	2223804,04	Метод спутниковых геодезических измерений (определений)	0,10
21	444883,27	2223787,83	Метод спутниковых геодезических измерений (определений)	0,10
22	444882,47	2223788,43	Метод спутниковых геодезических измерений (определений)	0,10
23	444881,87	2223787,63	Метод спутниковых геодезических измерений (определений)	0,10
24	444882,67	2223787,03	Метод спутниковых геодезических измерений (определений)	0,10
21	444883,27	2223787,83	Метод спутниковых геодезических измерений (определений)	0,10
25	444864,95	2223803,52	Метод спутниковых геодезических измерений (определений)	0,10
26	444865,64	2223804,25	Метод спутниковых геодезических измерений (определений)	0,10
27	444864,91	2223804,94	Метод спутниковых геодезических измерений (определений)	0,10
28	444864,22	2223804,21	Метод спутниковых геодезических измерений (определений)	0,10
25	444864,95	2223803,52	Метод спутниковых геодезических измерений (определений)	0,10
29	444851,43	2223807,28	Метод спутниковых геодезических измерений (определений)	0,10
30	444851,68	2223808,25	Метод спутниковых геодезических измерений (определений)	0,10
31	444850,71	2223808,50	Метод спутниковых геодезических измерений (определений)	0,10
32	444850,46	2223807,53	Метод спутниковых геодезических измерений (определений)	0,10
29	444851,43	2223807,28	Метод спутниковых геодезических измерений (определений)	0,10
33	444827,13	2223834,74	Метод спутниковых геодезических измерений (определений)	0,10
34	444827,89	2223835,39	Метод спутниковых геодезических измерений (определений)	0,10
35	444827,24	2223836,15	Метод спутниковых геодезических измерений (определений)	0,10
36	444826,48	2223835,50	Метод спутниковых геодезических измерений (определений)	0,10
33	444827,13	2223834,74	Метод спутниковых геодезических измерений (определений)	0,10
37	444813,34	2223852,64	Метод спутниковых геодезических измерений (определений)	0,10
38	444813,98	2223853,12	Метод спутниковых геодезических измерений (определений)	0,10
39	444813,27	2223853,84	Метод спутниковых геодезических измерений (определений)	0,10
40	444812,74	2223853,44	Метод спутниковых геодезических измерений (определений)	0,10
37	444813,34	2223852,64	Метод спутниковых геодезических измерений (определений)	0,10
41	444804,70	2223871,02	Метод спутниковых геодезических измерений (определений)	0,10

42	444804,17	2223871,87	Метод спутниковых геодезических измерений (определений)	0,10
43	444803,32	2223871,34	Метод спутниковых геодезических измерений (определений)	0,10
44	444803,85	2223870,49	Метод спутниковых геодезических измерений (определений)	0,10
41	444804,70	2223871,02	Метод спутниковых геодезических измерений (определений)	0,10
45	444792,32	2223890,97	Метод спутниковых геодезических измерений (определений)	0,10
46	444791,77	2223891,80	Метод спутниковых геодезических измерений (определений)	0,10
47	444790,94	2223891,25	Метод спутниковых геодезических измерений (определений)	0,10
48	444791,49	2223890,42	Метод спутниковых геодезических измерений (определений)	0,10
45	444792,32	2223890,97	Метод спутниковых геодезических измерений (определений)	0,10
49	444782,25	2223904,21	Метод спутниковых геодезических измерений (определений)	0,10
50	444783,08	2223904,76	Метод спутниковых геодезических измерений (определений)	0,10
51	444782,53	2223905,59	Метод спутниковых геодезических измерений (определений)	0,10
52	444781,70	2223905,04	Метод спутниковых геодезических измерений (определений)	0,10
49	444782,25	2223904,21	Метод спутниковых геодезических измерений (определений)	0,10
53	444766,45	2223923,43	Метод спутниковых геодезических измерений (определений)	0,10
54	444765,75	2223924,15	Метод спутниковых геодезических измерений (определений)	0,10
55	444765,18	2223923,60	Метод спутниковых геодезических измерений (определений)	0,10
56	444765,87	2223922,87	Метод спутниковых геодезических измерений (определений)	0,10
53	444766,45	2223923,43	Метод спутниковых геодезических измерений (определений)	0,10
57	444753,87	2223936,44	Метод спутниковых геодезических измерений (определений)	0,10
58	444753,08	2223937,05	Метод спутниковых геодезических измерений (определений)	0,10
59	444752,47	2223936,25	Метод спутниковых геодезических измерений (определений)	0,10
60	444753,27	2223935,65	Метод спутниковых геодезических измерений (определений)	0,10
57	444753,87	2223936,44	Метод спутниковых геодезических измерений (определений)	0,10
61	444737,75	2223947,49	Метод спутниковых геодезических измерений (определений)	0,10
62	444738,30	2223948,21	Метод спутниковых геодезических измерений (определений)	0,10
63	444737,51	2223948,82	Метод спутниковых геодезических измерений (определений)	0,10
64	444736,90	2223948,03	Метод спутниковых геодезических измерений (определений)	0,10

65	444737,31	2223947,71	Метод спутниковых геодезических измерений (определений)	0,10
61	444737,75	2223947,49	Метод спутниковых геодезических измерений (определений)	0,10
66	444716,96	2223961,77	Метод спутниковых геодезических измерений (определений)	0,10
67	444717,54	2223962,59	Метод спутниковых геодезических измерений (определений)	0,10
68	444716,72	2223963,17	Метод спутниковых геодезических измерений (определений)	0,10
69	444716,14	2223962,35	Метод спутниковых геодезических измерений (определений)	0,10
66	444716,96	2223961,77	Метод спутниковых геодезических измерений (определений)	0,10
70	444699,93	2223971,37	Метод спутниковых геодезических измерений (определений)	0,10
71	444700,39	2223972,19	Метод спутниковых геодезических измерений (определений)	0,10
72	444699,52	2223972,68	Метод спутниковых геодезических измерений (определений)	0,10
73	444699,03	2223971,81	Метод спутниковых геодезических измерений (определений)	0,10
70	444699,93	2223971,37	Метод спутниковых геодезических измерений (определений)	0,10