


Схема границ публичного сервитута


Публичный сервитут в целях эксплуатации линейного объекта системы газоснабжения "Газопроводы-вводы от существующего объекта "Строительство сетей газоснабжения в Орджоникидзевском районе г. Новокузнецка Кемеровской области. 2 пусковой комплекс. Строительство газопровода среднего давления"" 11 этап (код объекта 42-21-428-000071)

Обзорная схема

ЛИСТ 1

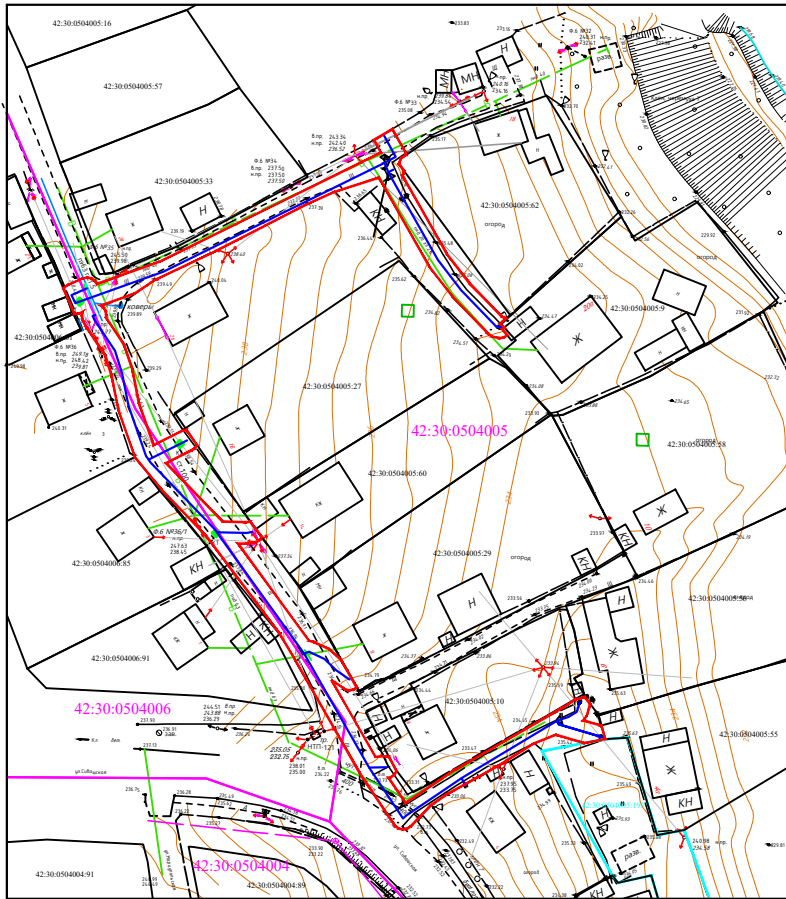

ЛИСТ 2

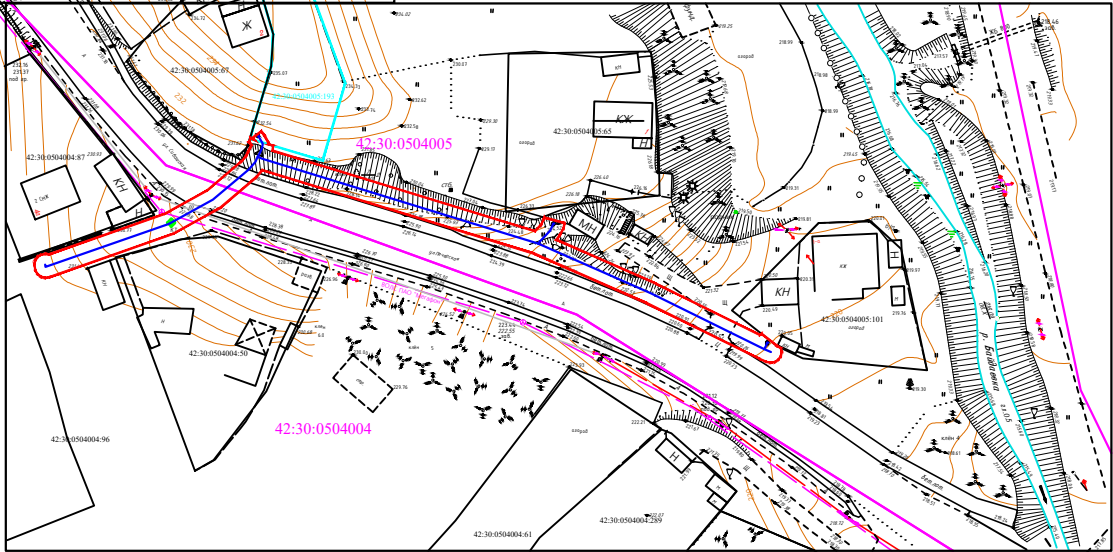

Используемые условные знаки и обозначения

Масштаб 1:500

	проектная граница публичного сервитута	42:30:0000000:6534	-кадастровый номер сооружения газопровода
	кадастровый квартал	42:30:0504005:193	кадастровый номер з/у, попадающих в проектную границу публичного сервитута
	ось подземного газопровода		
	ось надземного газопровода		


Система координат: МСК-42, зона 2

12.01.2026

Схема границ публичного сервитута

Публичный сервитут в целях эксплуатации линейного объекта системы газоснабжения "Газопроводы-вводы от существующего объекта "Строительство сетей газоснабжения в Орджоникидзевском районе г. Новокузнецка Кемеровской области. 2 пусковой комплекс. Строительство газопровода среднего давления"" 11 этап (код объекта 42-21-428-000071)

ЛИСТ1

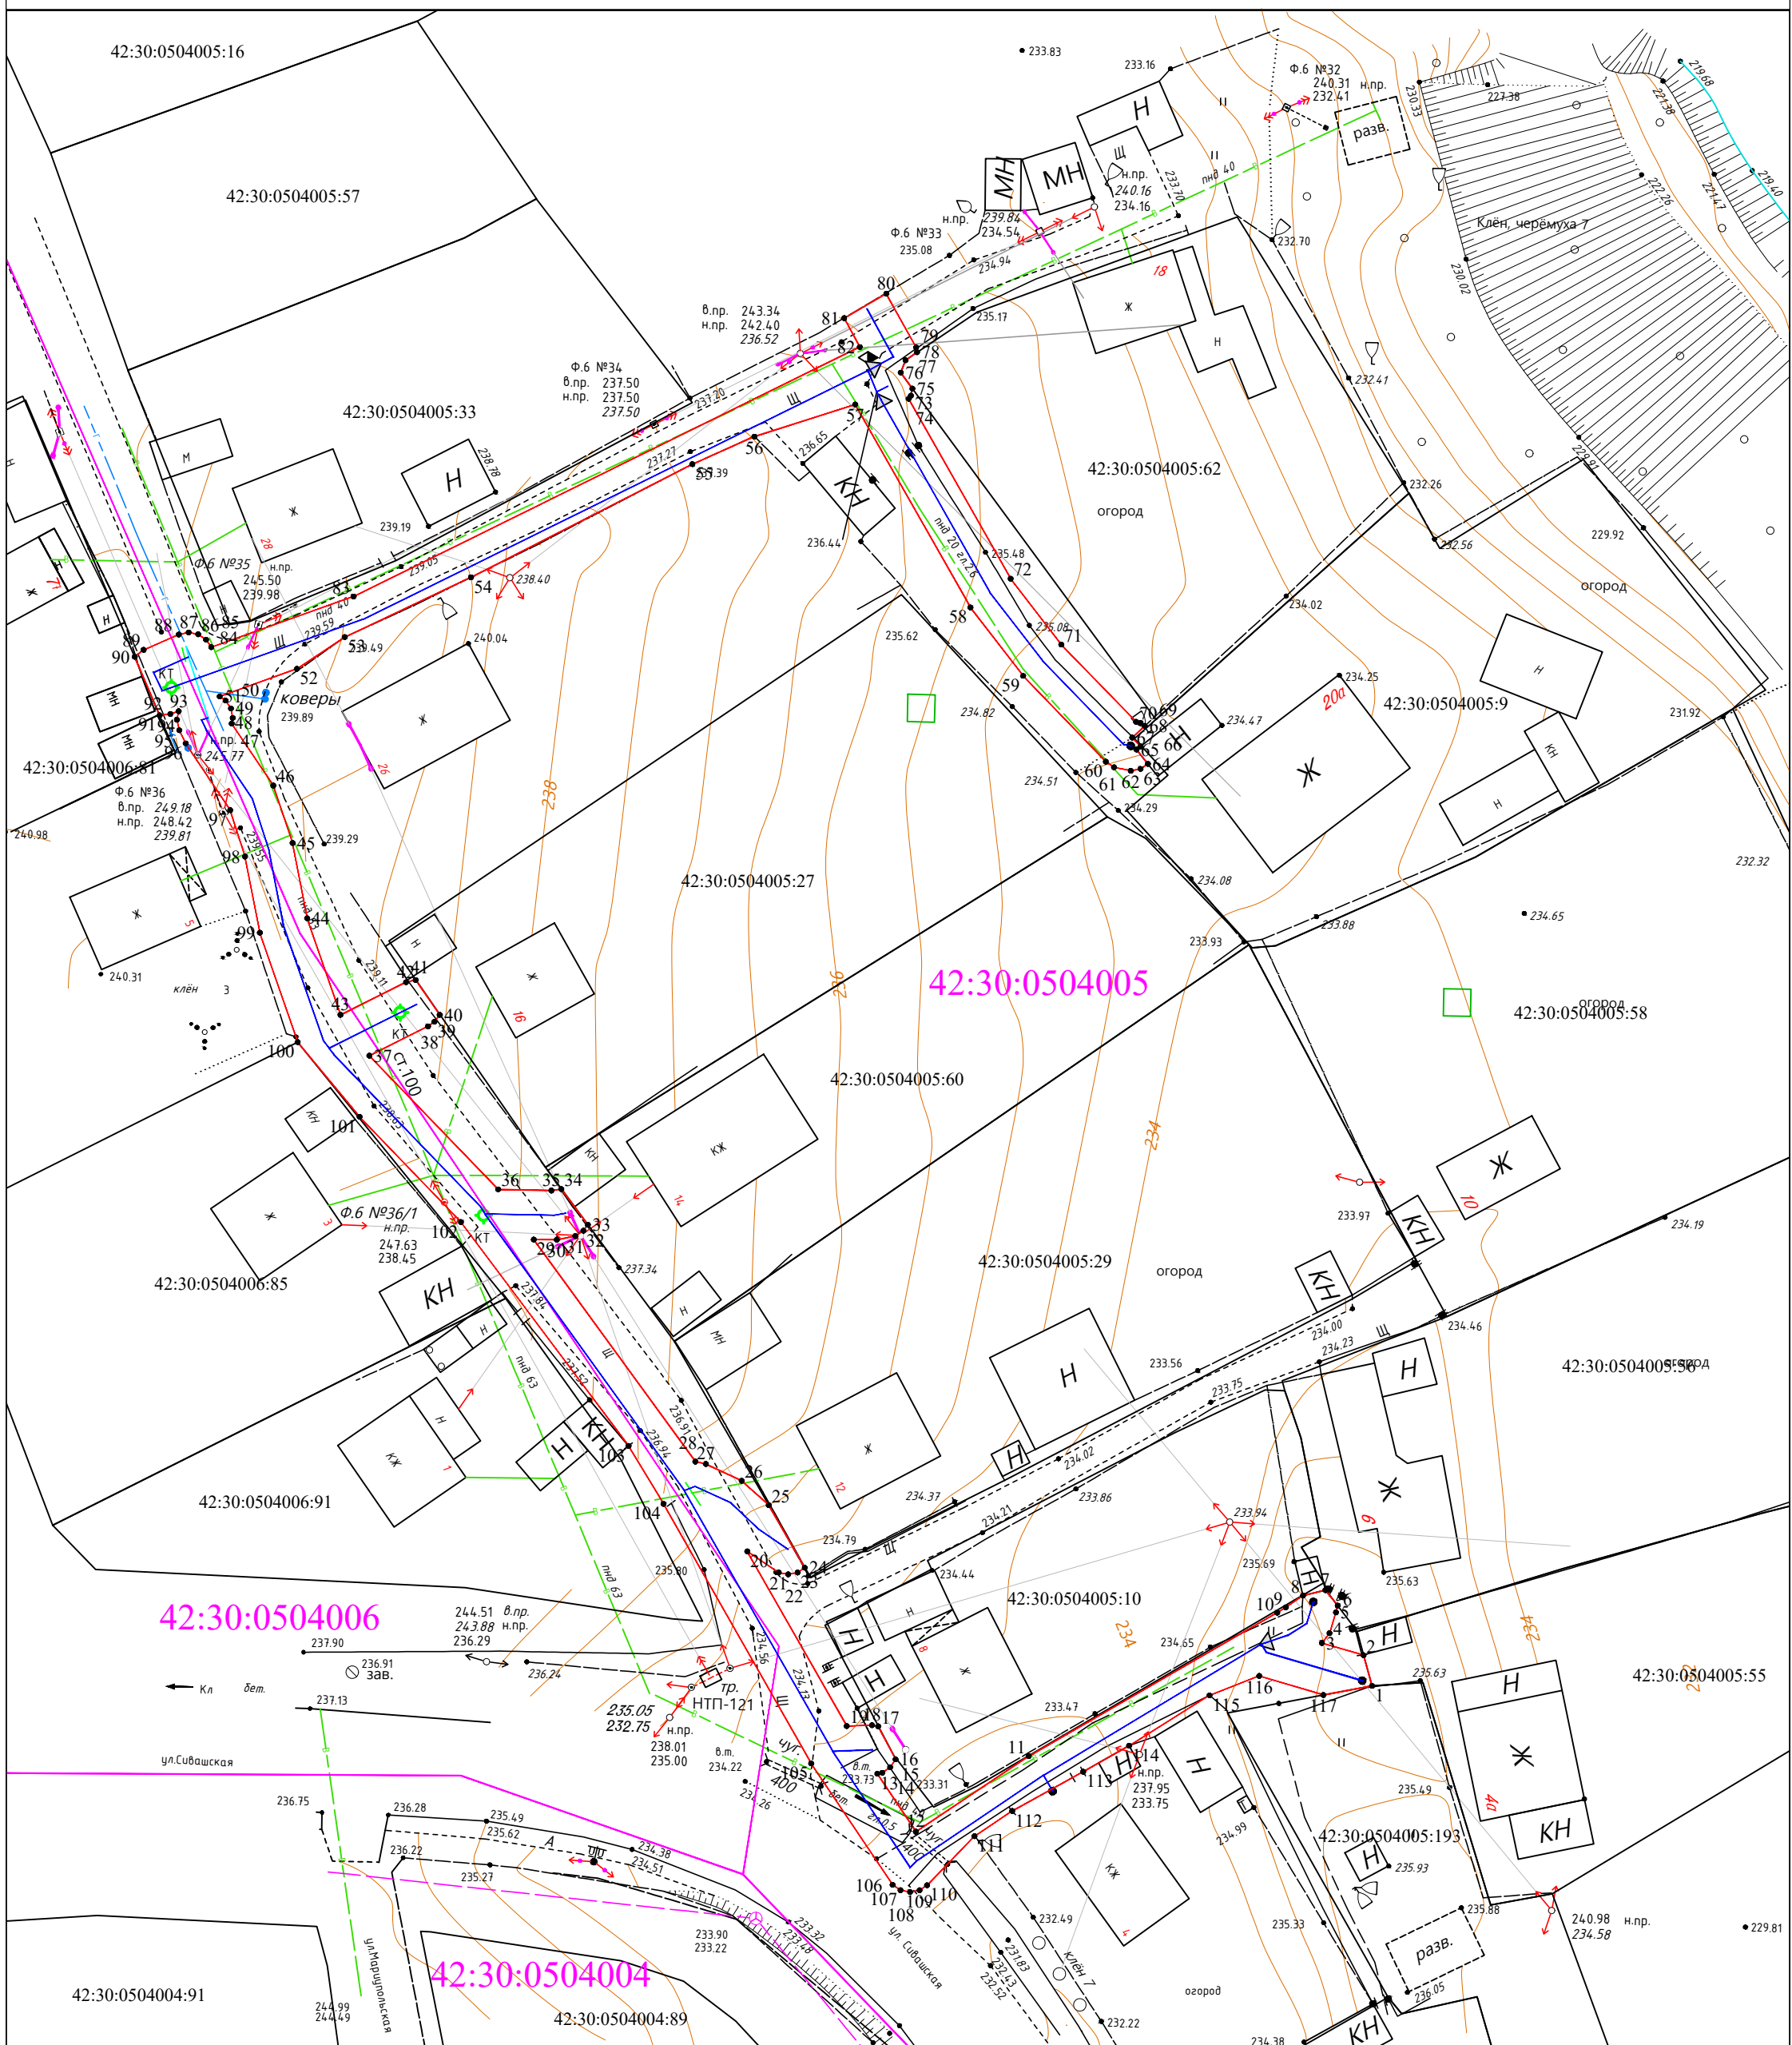

Используемые условные знаки и обозначения

Масштаб 1:500

42:30:0504005:193

кадастровый номер з/у, попадающих
в проектную границу публичного сервитута

42:30:0000000:6534-кадастровый номер сооружения газопровода

Система координат: МСК-42, зона 2

12.01.2026



ЛИСТ2



Масштаб 1:500

- Система координат: МСК-42, зона 2

12.01.2026