


Схема границ публичного сервитута

Публичный сервитут в целях эксплуатации линейного объекта системы газоснабжения "Газопроводы-вводы от существующего объекта "Строительство сетей газоснабжения в Орджоникидзевском районе г. Новокузнецка Кемеровской области. 2 пусковой комплекс. Строительство газопровода среднего давления"" 6 этап (код объекта 42-21-428-000066)

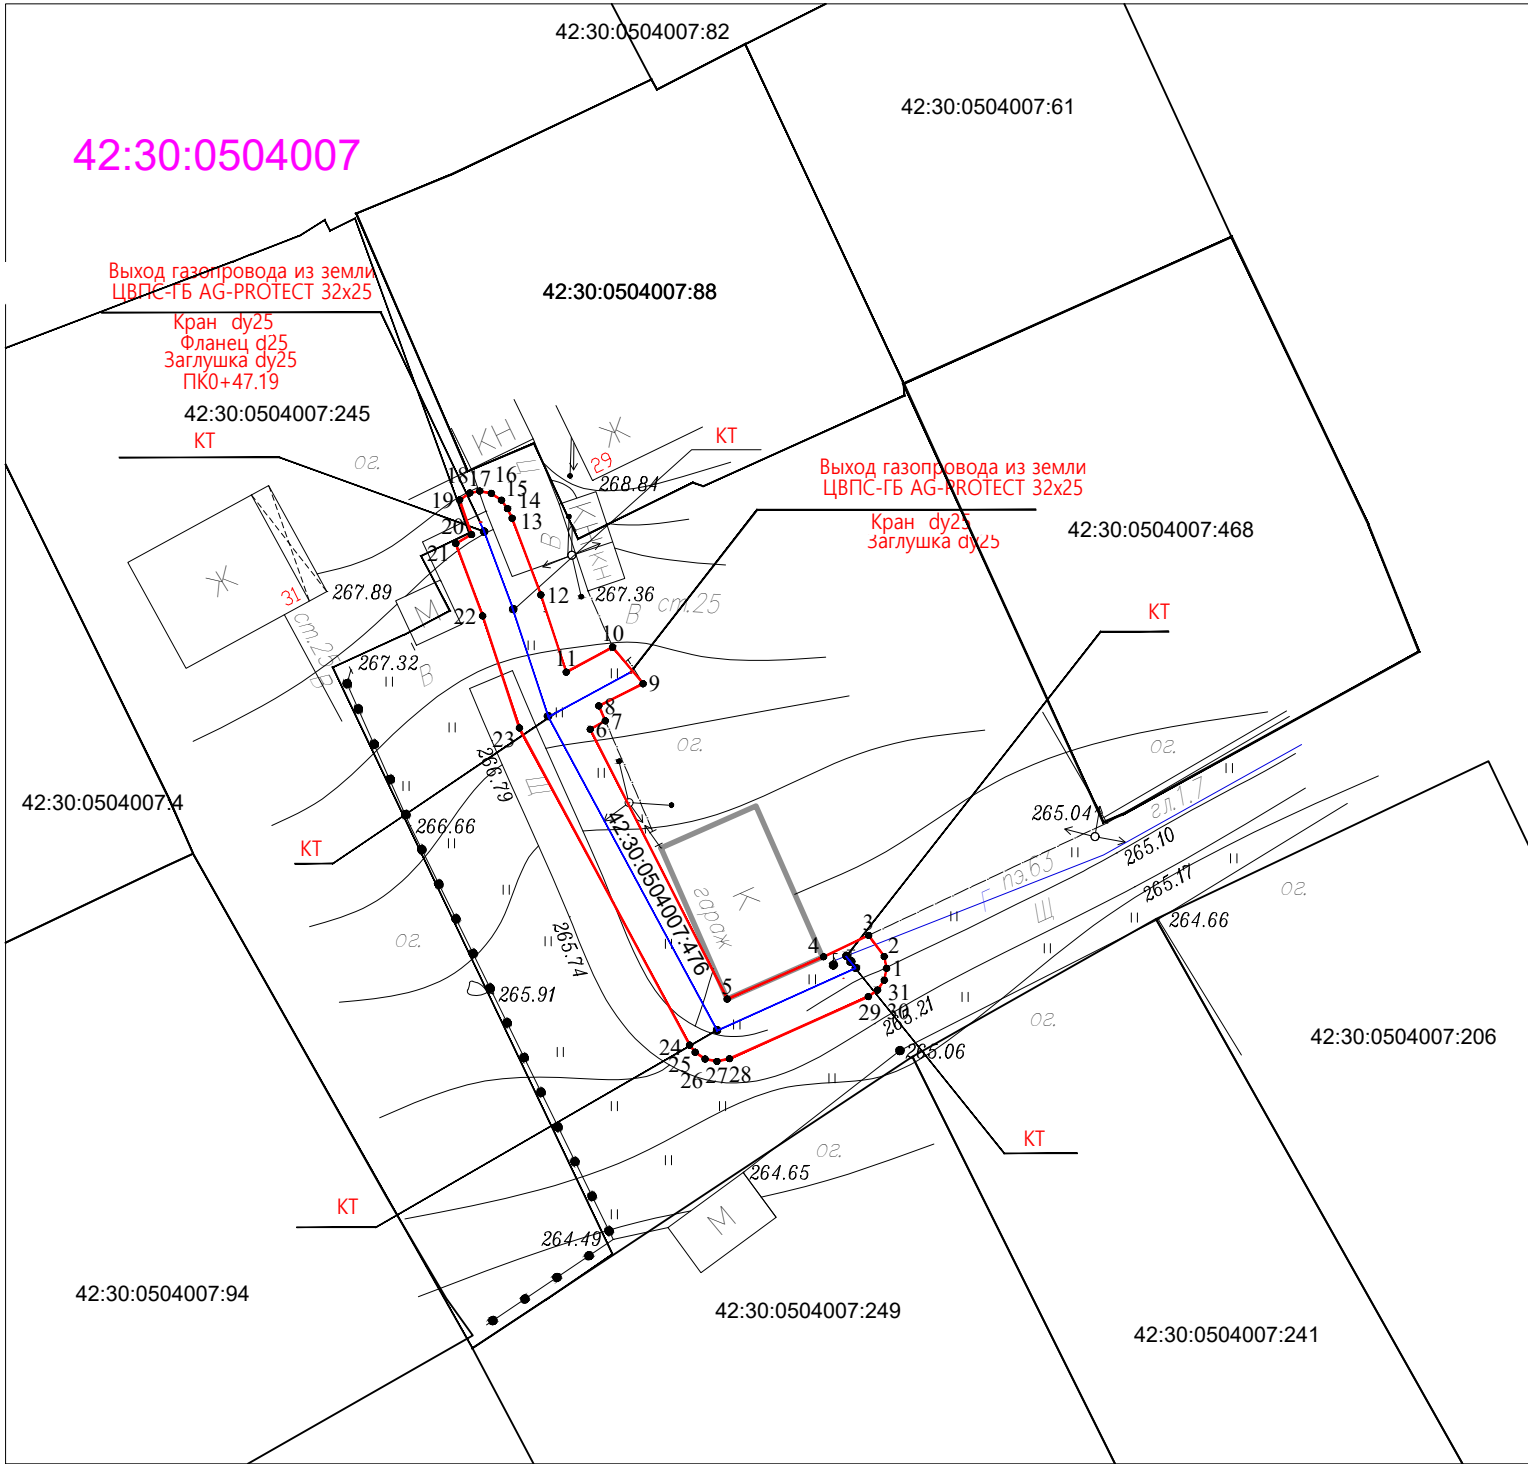

Используемые условные знаки и обозначения

Масштаб 1:500

- 1 • характерная точка проектной границы публичного сервитута
- проектная граница публичного сервитута
- 42:30:0504007 кадастровый квартал
- ось подземного газопровода
- ось надземного газопровода
- 42:30:0504007:476 -кадастровый номер сооружения газопровода

Система координат: МСК-42, зона 2

14.07.2026

ГРАФИЧЕСКОЕ ОПИСАНИЕ

местоположения границ населенных пунктов, территориальных зон, особо охраняемых природных территорий, зон с особыми условиями использования территории

Публичный сервитут в целях эксплуатации линейного объекта системы газоснабжения "Газопроводы-вводы от существующего объекта "Строительство сетей газоснабжения в Орджоникидзевском районе г. Новокузнецка Кемеровской области. 2 пусковой комплекс. Строительство газопровода среднего давления"" 6 этап (код объекта 42-21-428-000066)

(наименование объекта, местоположение границ которого описано (далее - объект))

Раздел 1

Сведения об объекте

№ п/п	Характеристики объекта	Описание характеристик
1	2	3
1	Местоположение объекта	Российская Федерация, Кемеровская область-Кузбасс, Новокузнецкий городской округ, город Новокузнецк
2	Площадь объекта +/- величина погрешности определения площади (Р +/- Дельта Р)	199 +/- 5 м ²
3	Иные характеристики объекта	Публичный сервитут устанавливается в соответствии с главой V.7 Земельного Кодекса РФ сроком на 49 лет в целях эксплуатации линейного объекта системы газоснабжения "Газопроводы-вводы от существующего объекта "Строительство сетей газоснабжения в Орджоникидзевском районе г. Новокузнецка Кемеровской области. 2 пусковой комплекс. Строительство газопровода среднего давления"" 6 этап (код объекта 42-21-428-000066). Обладатель публичного сервитута: ООО "Газпром газораспределение Сибирь", ИНН 7017203428, ОГРН 1087017002533. Почтовый адрес ООО "Газпром газораспределение Сибирь": 630005, Российская Федерация, Новосибирская область, г. Новосибирск, ул. Фрунзе, д. 124 , адрес электронной почты: mail@gazpromgr.tomsk.ru

Раздел 2					
Сведения о местоположении границ объекта					
1. Система координат МСК-42, зона 2					
2. Сведения о характерных точках границ объекта					
Обозначение характерных точек границ	Координаты, м		Метод определения координат характерной точки	Средняя квадратическая погрешность положения характерной точки (Mt), м	Описание обозначения точки на местности (при наличии)
	X	Y			
1	2	3	4	5	6
1	451016.71	2222088.32	Метод спутниковых геодезических измерений	0.1	Закрепление отсутствует
2	451017.48	2222088.17	Метод спутниковых геодезических измерений	0.1	Закрепление отсутствует
3	451018.84	2222087.16	Метод спутниковых геодезических измерений	0.1	Закрепление отсутствует
4	451017.46	2222084.24	Метод спутниковых геодезических измерений	0.1	Закрепление отсутствует
5	451014.72	2222078.00	Метод спутниковых геодезических измерений	0.1	Закрепление отсутствует
6	451032.18	2222069.14	Метод спутниковых геодезических измерений	0.1	Закрепление отсутствует
7	451032.73	2222070.11	Метод спутниковых геодезических измерений	0.1	Закрепление отсутствует
8	451033.70	2222069.69	Метод спутниковых геодезических измерений	0.1	Закрепление отсутствует
9	451035.13	2222072.56	Метод спутниковых геодезических измерений	0.1	Закрепление отсутствует
10	451037.50	2222070.59	Метод спутниковых геодезических измерений	0.1	Закрепление отсутствует
11	451035.88	2222067.58	Метод спутниковых геодезических измерений	0.1	Закрепление отсутствует

2. Сведения о характерных точках границ объекта					
Обозначение характерных точек границ	Координаты, м		Метод определения координат характерной точки	Средняя квадратическая погрешность положения характерной точки (Mt), м	Описание обозначения точки на местности (при наличии)
	X	Y			
1	2	3	4	5	6
12	451040.88	2222065.94	Метод спутниковых геодезических измерений	0.1	Закрепление отсутствует
13	451045.84	2222064.08	Метод спутниковых геодезических измерений	0.1	Закрепление отсутствует
14	451046.46	2222063.78	Метод спутниковых геодезических измерений	0.1	Закрепление отсутствует
15	451047.01	2222063.39	Метод спутниковых геодезических измерений	0.1	Закрепление отсутствует
16	451047.45	2222062.74	Метод спутниковых геодезических измерений	0.1	Закрепление отсутствует
17	451047.60	2222061.98	Метод спутниковых геодезических измерений	0.1	Закрепление отсутствует
18	451047.48	2222061.34	Метод спутниковых геодезических измерений	0.1	Закрепление отсутствует
19	451047.03	2222060.68	Метод спутниковых геодезических измерений	0.1	Закрепление отсутствует
20	451044.78	2222061.45	Метод спутниковых геодезических измерений	0.1	Закрепление отсутствует
21	451044.20	2222060.43	Метод спутниковых геодезических измерений	0.1	Закрепление отсутствует
22	451039.52	2222062.17	Метод спутниковых геодезических измерений	0.1	Закрепление отсутствует
23	451032.27	2222064.55	Метод спутниковых геодезических измерений	0.1	Закрепление отсутствует
24	451011.74	2222075.57	Метод спутниковых геодезических измерений	0.1	Закрепление отсутствует

2. Сведения о характерных точках границ объекта					
Обозначение характерных точек границ	Координаты, м		Метод определения координат характерной точки	Средняя квадратическая погрешность положения характерной точки (Mt), м	Описание обозначения точки на местности (при наличии)
	X	Y			
1	2	3	4	5	6
25	451011.28	2222075.93	Метод спутниковых геодезических измерений	0.1	Закрепление отсутствует
26	451010.84	2222076.57	Метод спутниковых геодезических измерений	0.1	Закрепление отсутствует
27	451010.69	2222077.34	Метод спутниковых геодезических измерений	0.1	Закрепление отсутствует
28	451010.86	2222078.15	Метод спутниковых геодезических измерений	0.1	Закрепление отсутствует
29	451014.88	2222087.14	Метод спутниковых геодезических измерений	0.1	Закрепление отсутствует
30	451015.30	2222087.73	Метод спутниковых геодезических измерений	0.1	Закрепление отсутствует
31	451015.94	2222088.17	Метод спутниковых геодезических измерений	0.1	Закрепление отсутствует
1	451016.71	2222088.32	Метод спутниковых геодезических измерений	0.1	Закрепление отсутствует
3. Сведения о характерных точках части (частей) границы объекта					
Обозначение характерных точек части границы	Координаты, м		Метод определения координат характерной точки	Средняя квадратическая погрешность положения характерной точки (Mt), м	Описание обозначения точки на местности (при наличии)
	X	Y			
1	2	3	4	5	6
-	-	-	-	-	-

Раздел 3							
Сведения о местоположении измененных (уточненных) границ объекта							
1. Система координат -							
2. Сведения о характерных точках границ объекта							
Обозначение характерных точек границ	Существующие координаты, м		Измененные (уточненные) координаты, м		Метод определения координат характерной точки	Средняя квадратическая погрешность положения характерной точки (Mt), м	Описание обозначения точки на местности (при наличии)
	X	Y	X	Y			
1	2	3	4	5	6	7	8
-	-	-	-	-	-	-	
3. Сведения о характерных точках части (частей) границы объекта							
Обозначение характерных точек части границы	Существующие координаты, м		Измененные (уточненные) координаты, м		Метод определения координат характерной точки	Средняя квадратическая погрешность положения характерной точки (Mt), м	Описание обозначения точки на местности (при наличии)
	X	Y	X	Y			
1	2	3	4	5	6	7	8
-	-	-	-	-	-	-	